תקרת האנדרטה - מצב קיים

ממצאים לשיקום בתקרת המבנה

בלייה ביולוגית ואפלורסציה

שיני גוון משמעותיים

ברזל זיון חשוף

חידוש גופי תאורה

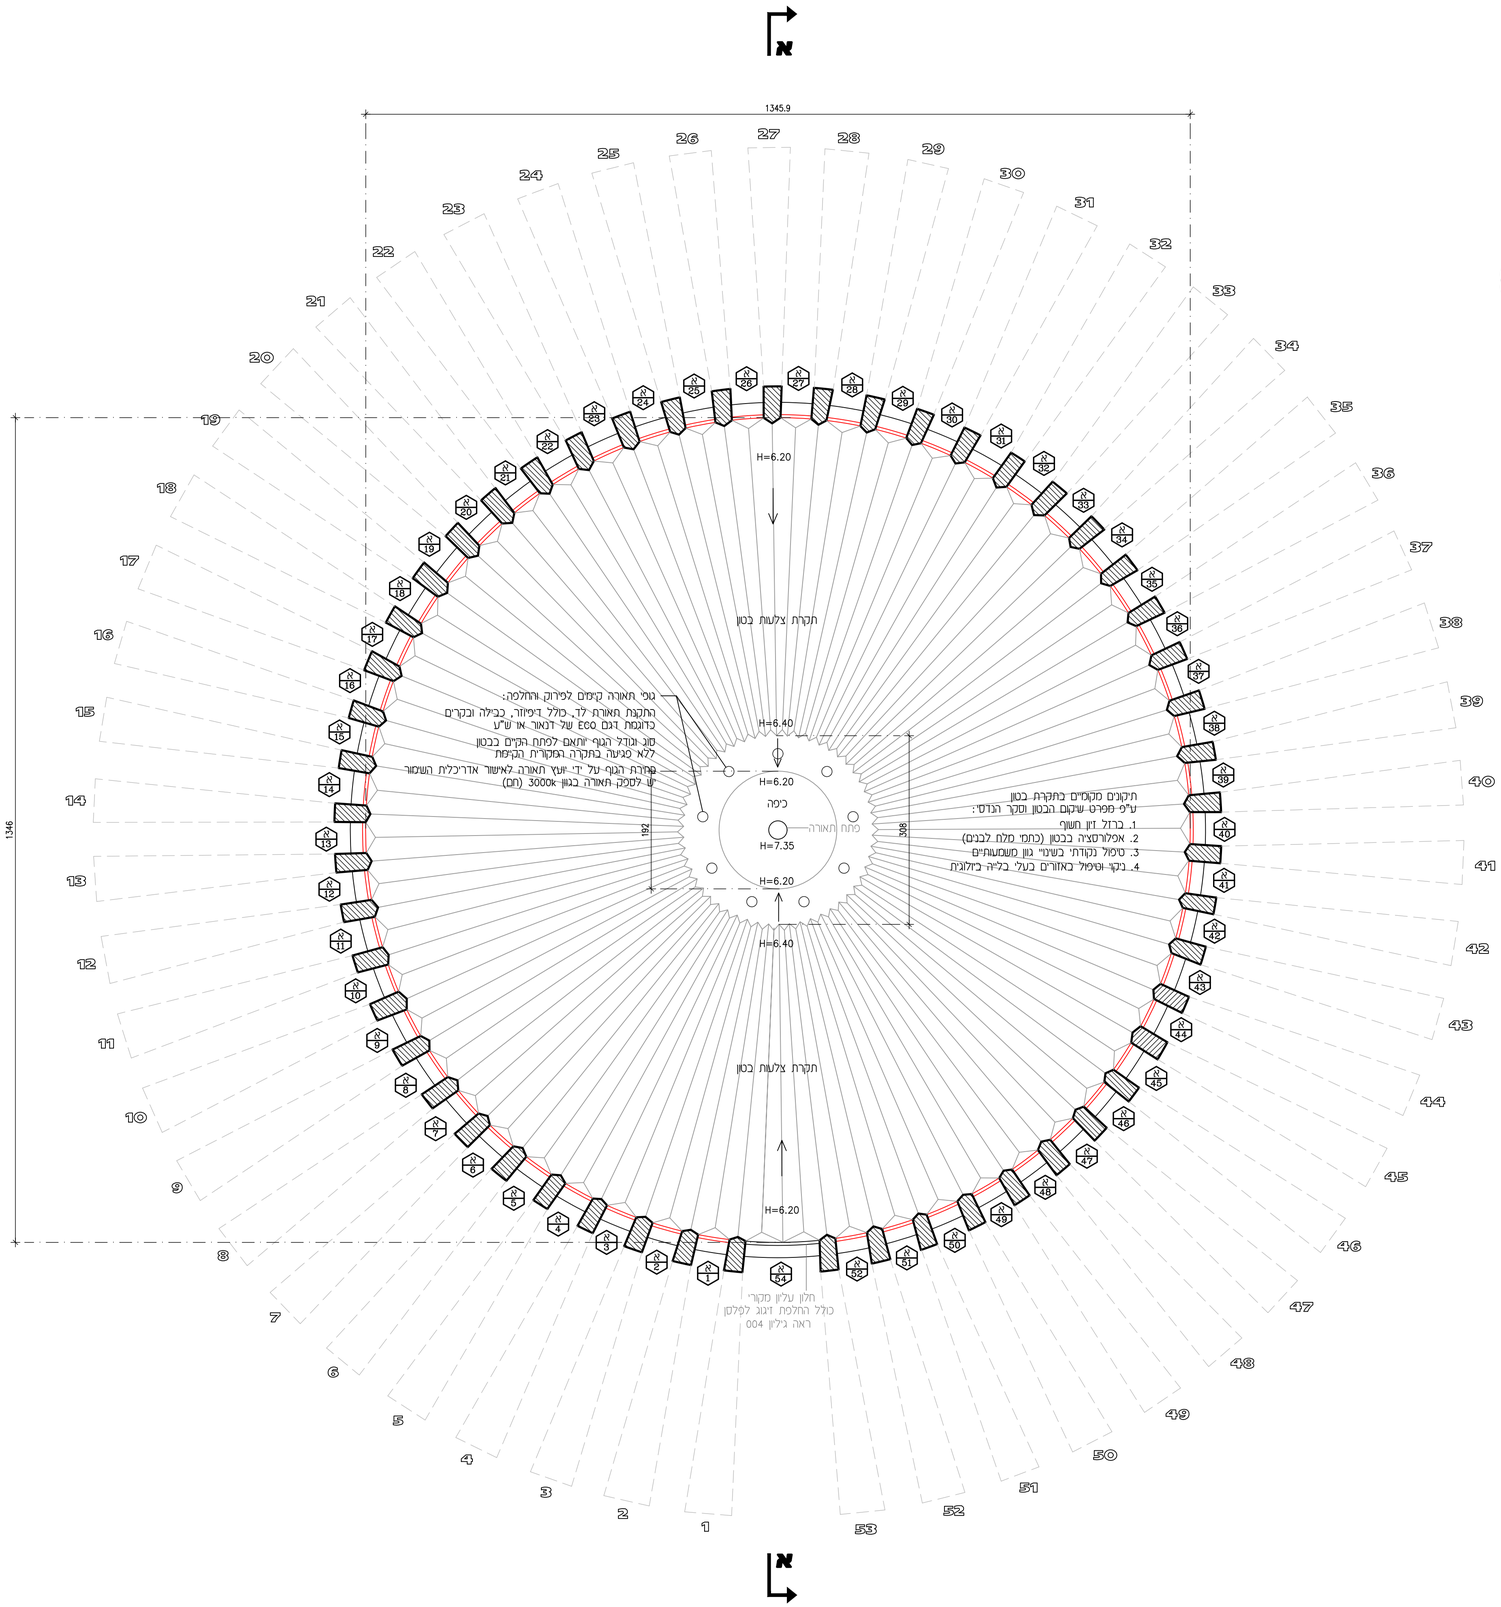

תפוצה

אל :	תאריך	חתימה
מזמין - למכרז	29.05.25	

שינויים

תיאור	תאריך

מקרא:

- עמוד קיים
- חלון חדש
- מס' עמוד
- מס' חלון

הערות:

1. יש לקרוא תוכנית זאת ביחד עם תוכנית מס'

○ לעיון ● למכרז ○ לביצוע

רות ליברטי-שלו

אדריכלות ושימור

רח' קדימה18 חיפה 34383,

טל':04-8360332 פקס: 04-8381604

E-MAIL: RLSHALEV@GMAIL.COM

המקום :	יד קנדי- יער עמינדב
המבנה :	אנדרטת יד קנדי
תכנית :	תכנית תקרה
קנה מידה :	1:50
מהדורה מספר :	1
שרטט:	
גליון מספר :	003
תאריך :	29.05.25

המבצע אחראי לבדיקת המידות ולהתאמתן במקום !

על המבצע לבקר את כל המידות ועל כל טעות או אי-התאמה עליו להודיע למתכנן