


בית הרצל | שלב א

בית הרצל עומד במרכז האתר והסיפור, עצם השם שהוענק לו, הכבוד שרחשו המתיישבים להרצל והביטוי הפיזי בעצם התיישבותם במקום. השימוש בתחם בית הרצל שואף להחיות את המקום תוך שימור האופי וההוויה ההיסטורית.

פיתוח וביצוע בשלב א':

- הנגשת מרחב בית הרצל- תכנון וביצוע שבילים נגישים ברוחב מינימלי של 1.80 מ'.
- הכשרת חנייה כללית באזור בריכת המים.
- התאמת בית הרצל לפעילויות חדשות והכשרת מבנה החווה לקיום סדנאות.
- בניית כיכר משותפת לבית הרצל ומבנה החווה – תשמש לפעילויות חוץ משתנות
- הכשרת חנייה משנית מונגשת בחצר הפנימית.
- נטיעות גן ירק ותבלינים בחצר בית הרצל והחווה.

כלל עבודות הבנייה, הגמר ובחירת החומרים ישאפו לשמר ולשמור על הקיים ועל רוח המקום ויעשו בתאום מול אדריכלי השימור ובהתאם לתיק התיעוד של בית הרצל.

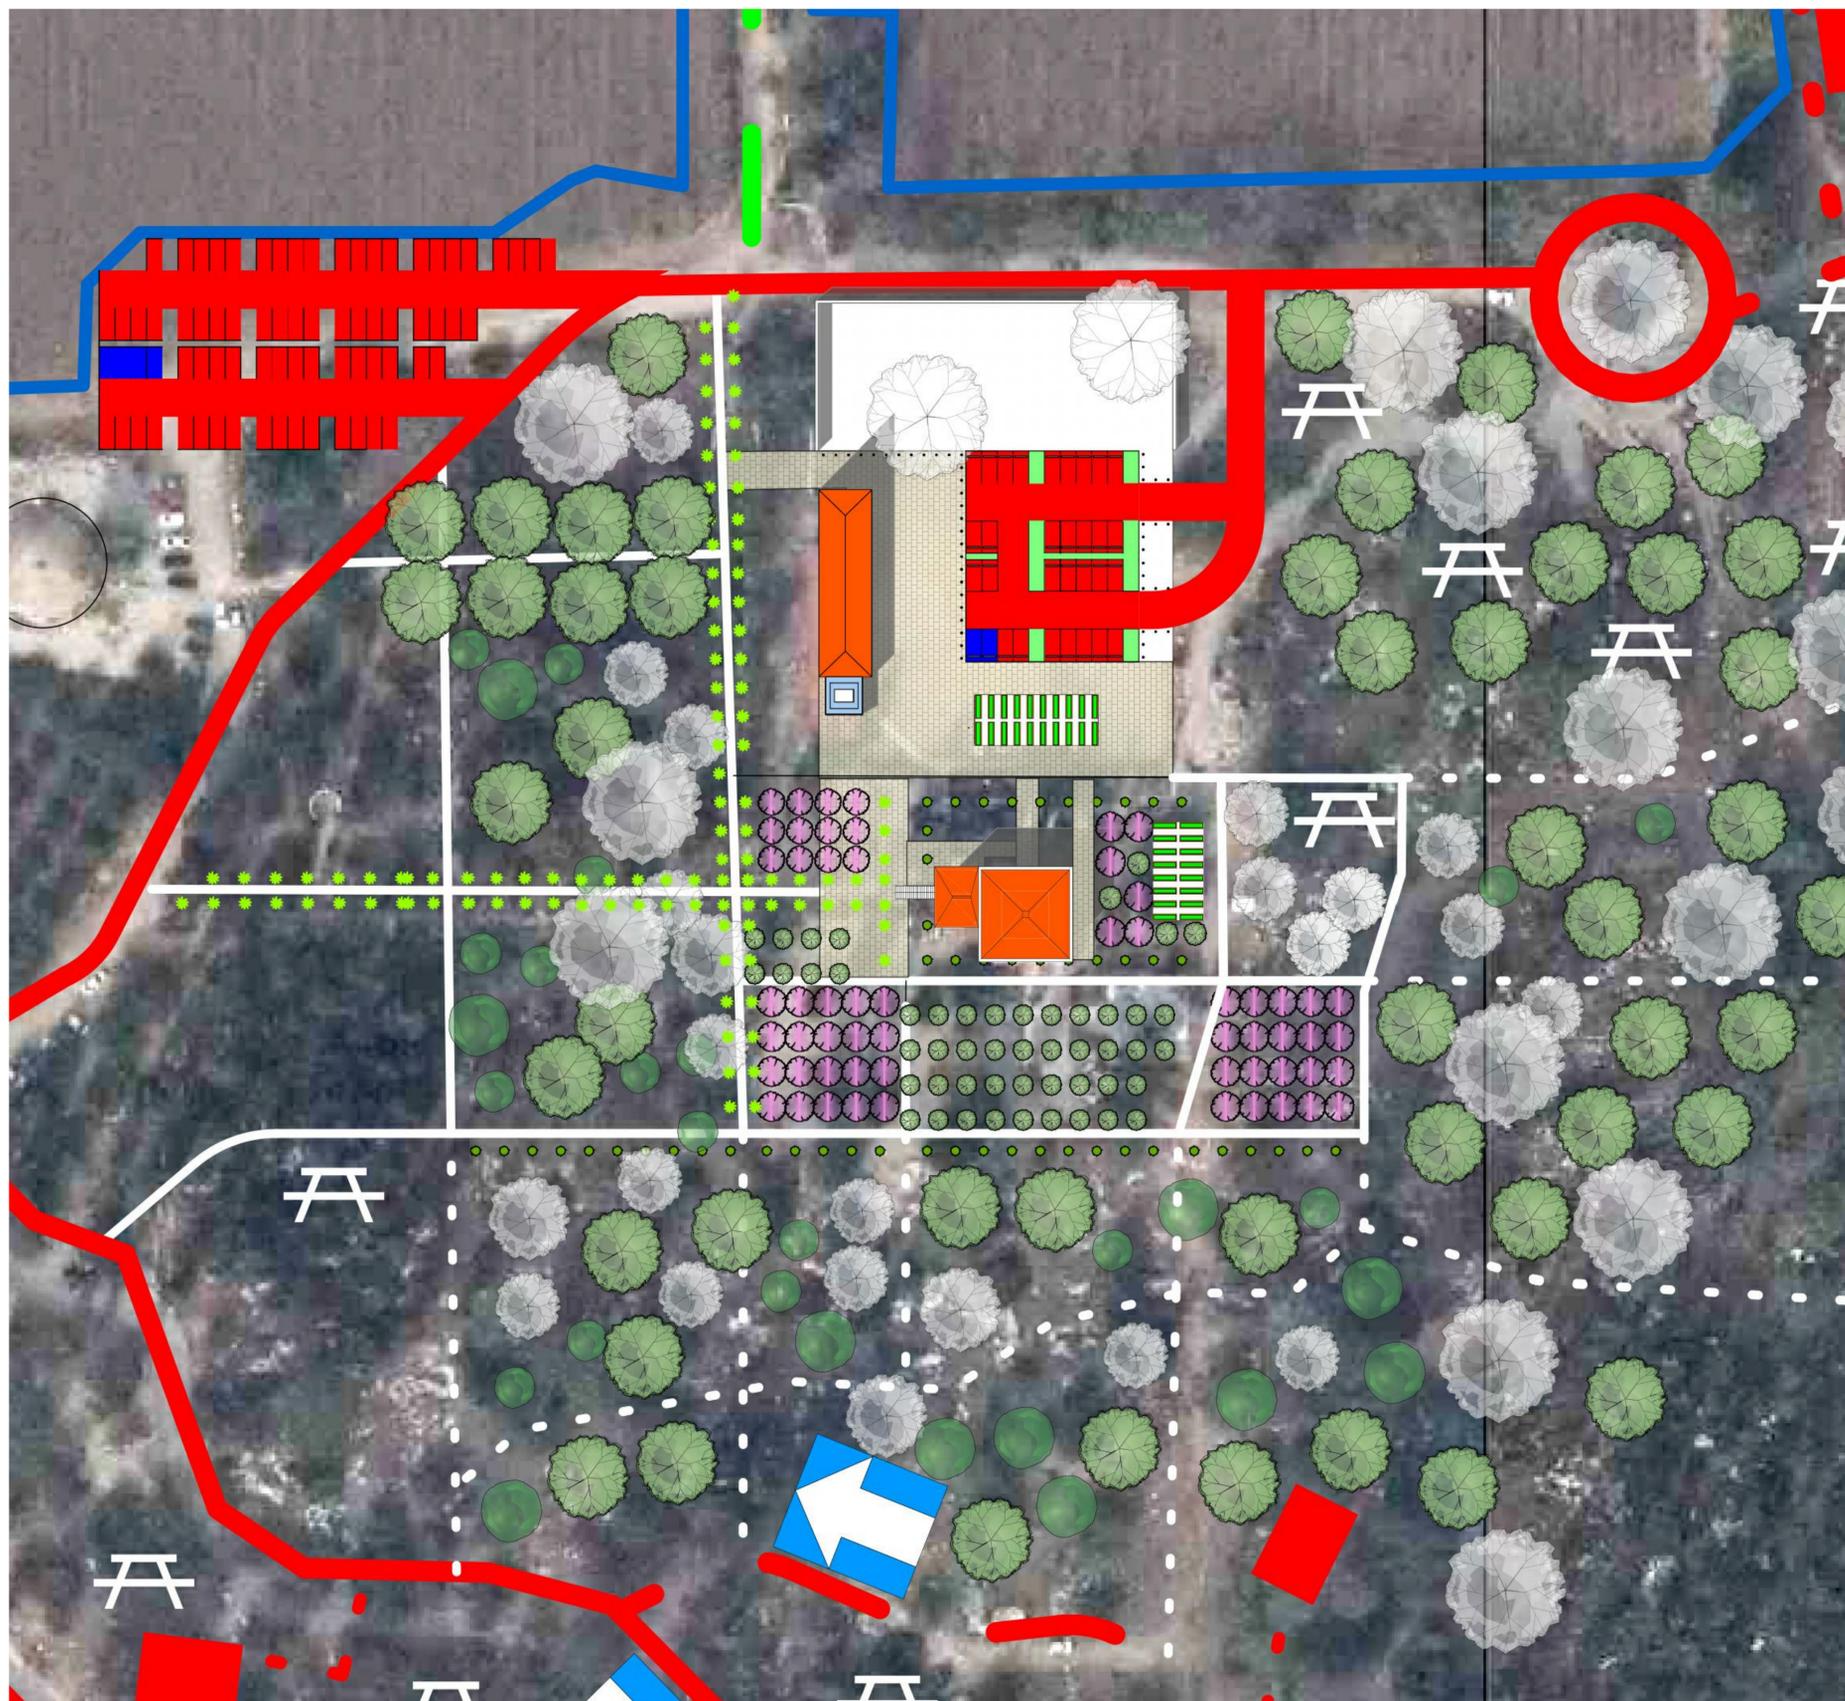

מספר גיליון 7	תאריך 24.12.2018	בודק אסיף ברמן	מהדורה 02	שם התכנית בית הרצל	שם הפרויקט תכנית אב יער חולדה
	קנה מידה 1:500	מנהל פרויקט יואב לקטוש	שרטוט סוניה פורשיק פרחי	שם הקובץ 229_PLAN	

אדריכל נוף ופרוגרמה

ברמן-ברוט
אדריכלי נוף בע"מ

דורון גומפרט
דליה פלק זגורי
עיצוב תעשייתי

בן אביגדור 18 תל אביב
asif@asif-arc.com / 072-241-1207

קקל-גזר
קקל-גזר

מועצה אזורית גזר
GEZER REGIONAL COUNCIL

גזר
מועצה אזורית