

# המרחב הטבעי | דרום מערב היער

האזור מדרום לכביש מאופיין במרחבים חלקאיים, נוף פתוח וצמחיית בתא הפיתוח שואף לשמר את המרחב הפתוח ולייצר רצף טיול לאורך נחל שחם עד לחיבור נחל שחם עם נחל שורק

## 01 | המרחב הטבעי | שבילים



פיתוח שביל הליכה ושביל אופניים לאורך נחל שחם

- סימון ושילוט שביל הנחל
- עיבוי צמחייה ונטיעות לאורך השביל
- יצירת נקודות עצירה ומנוחה מוצלים

## 02 | המרחב הטבעי | תצפיות

פיתוח מספר תצפיות ושבילי טיול עם מסלולים קצרים

- סימון ושילוט
- נטיעות עצים מקומיים ועצי צל
- אזורי עצירה ומנוחה
- גשר, מבנה תצפית, אלמנטים אדריכליים כגון פרגולות

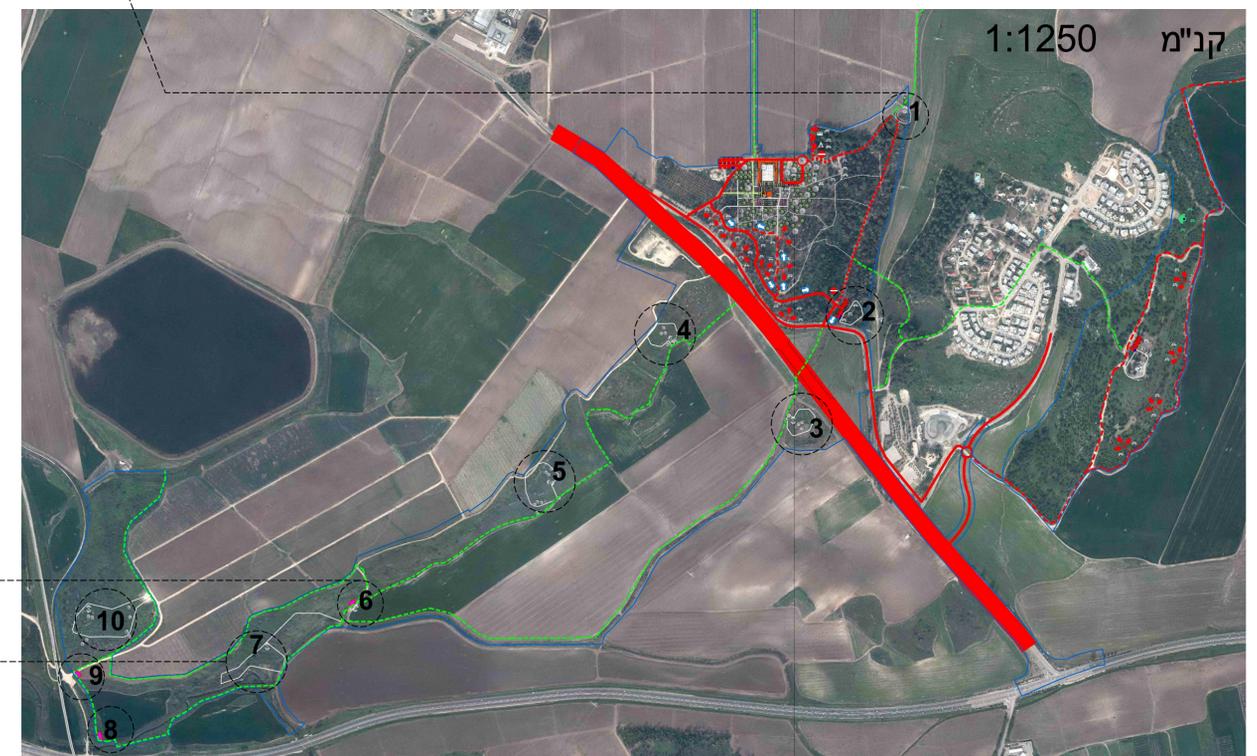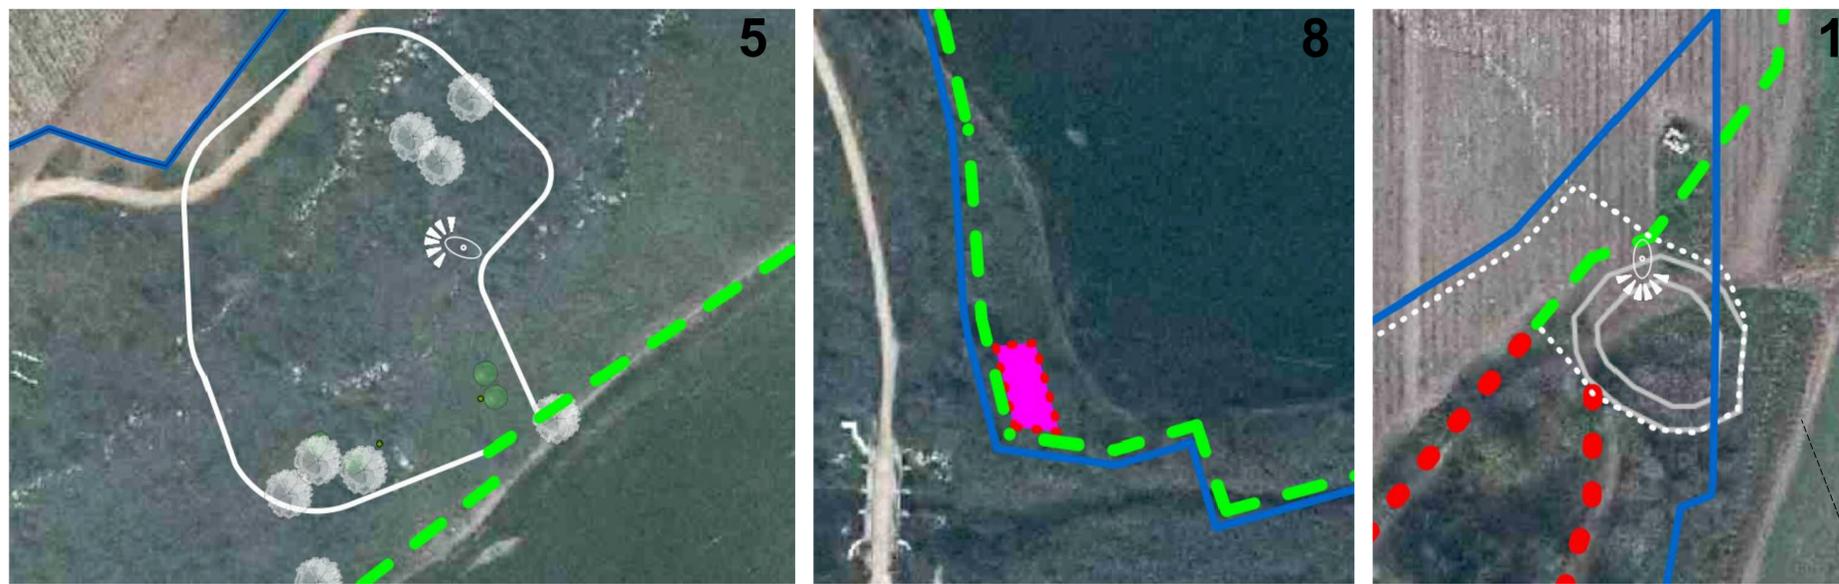

מספר גיליון <b>5</b>	תאריך 24.12.2018	בודק אסיף ברמן	מהדורה 02	שם התכנית דרום יער חולדה	שם הפרויקט תכנית אב   יער חולדה
	קנה מידה 1:1000	מנהל פרויקט יואב לקטוש	שרטוט סוניה פורשיק פרחי	שם הקובץ 229_PLAN	

קרן קיסת ישראל  
K K L - J N F

מועצה אזורית גזר  
GEZER REGIONAL COUNCIL

במנהל אדריכלי נוף בע"מ  
ברמן אדריכלות

דורון גומפרט  
דליה פלק זגורי  
עיצוב תעשייתי

אדריכל נוף ופרוגרמה

בן אביגדור 18 תל אביב  
asif@asif-arc.com / 072-241-1207