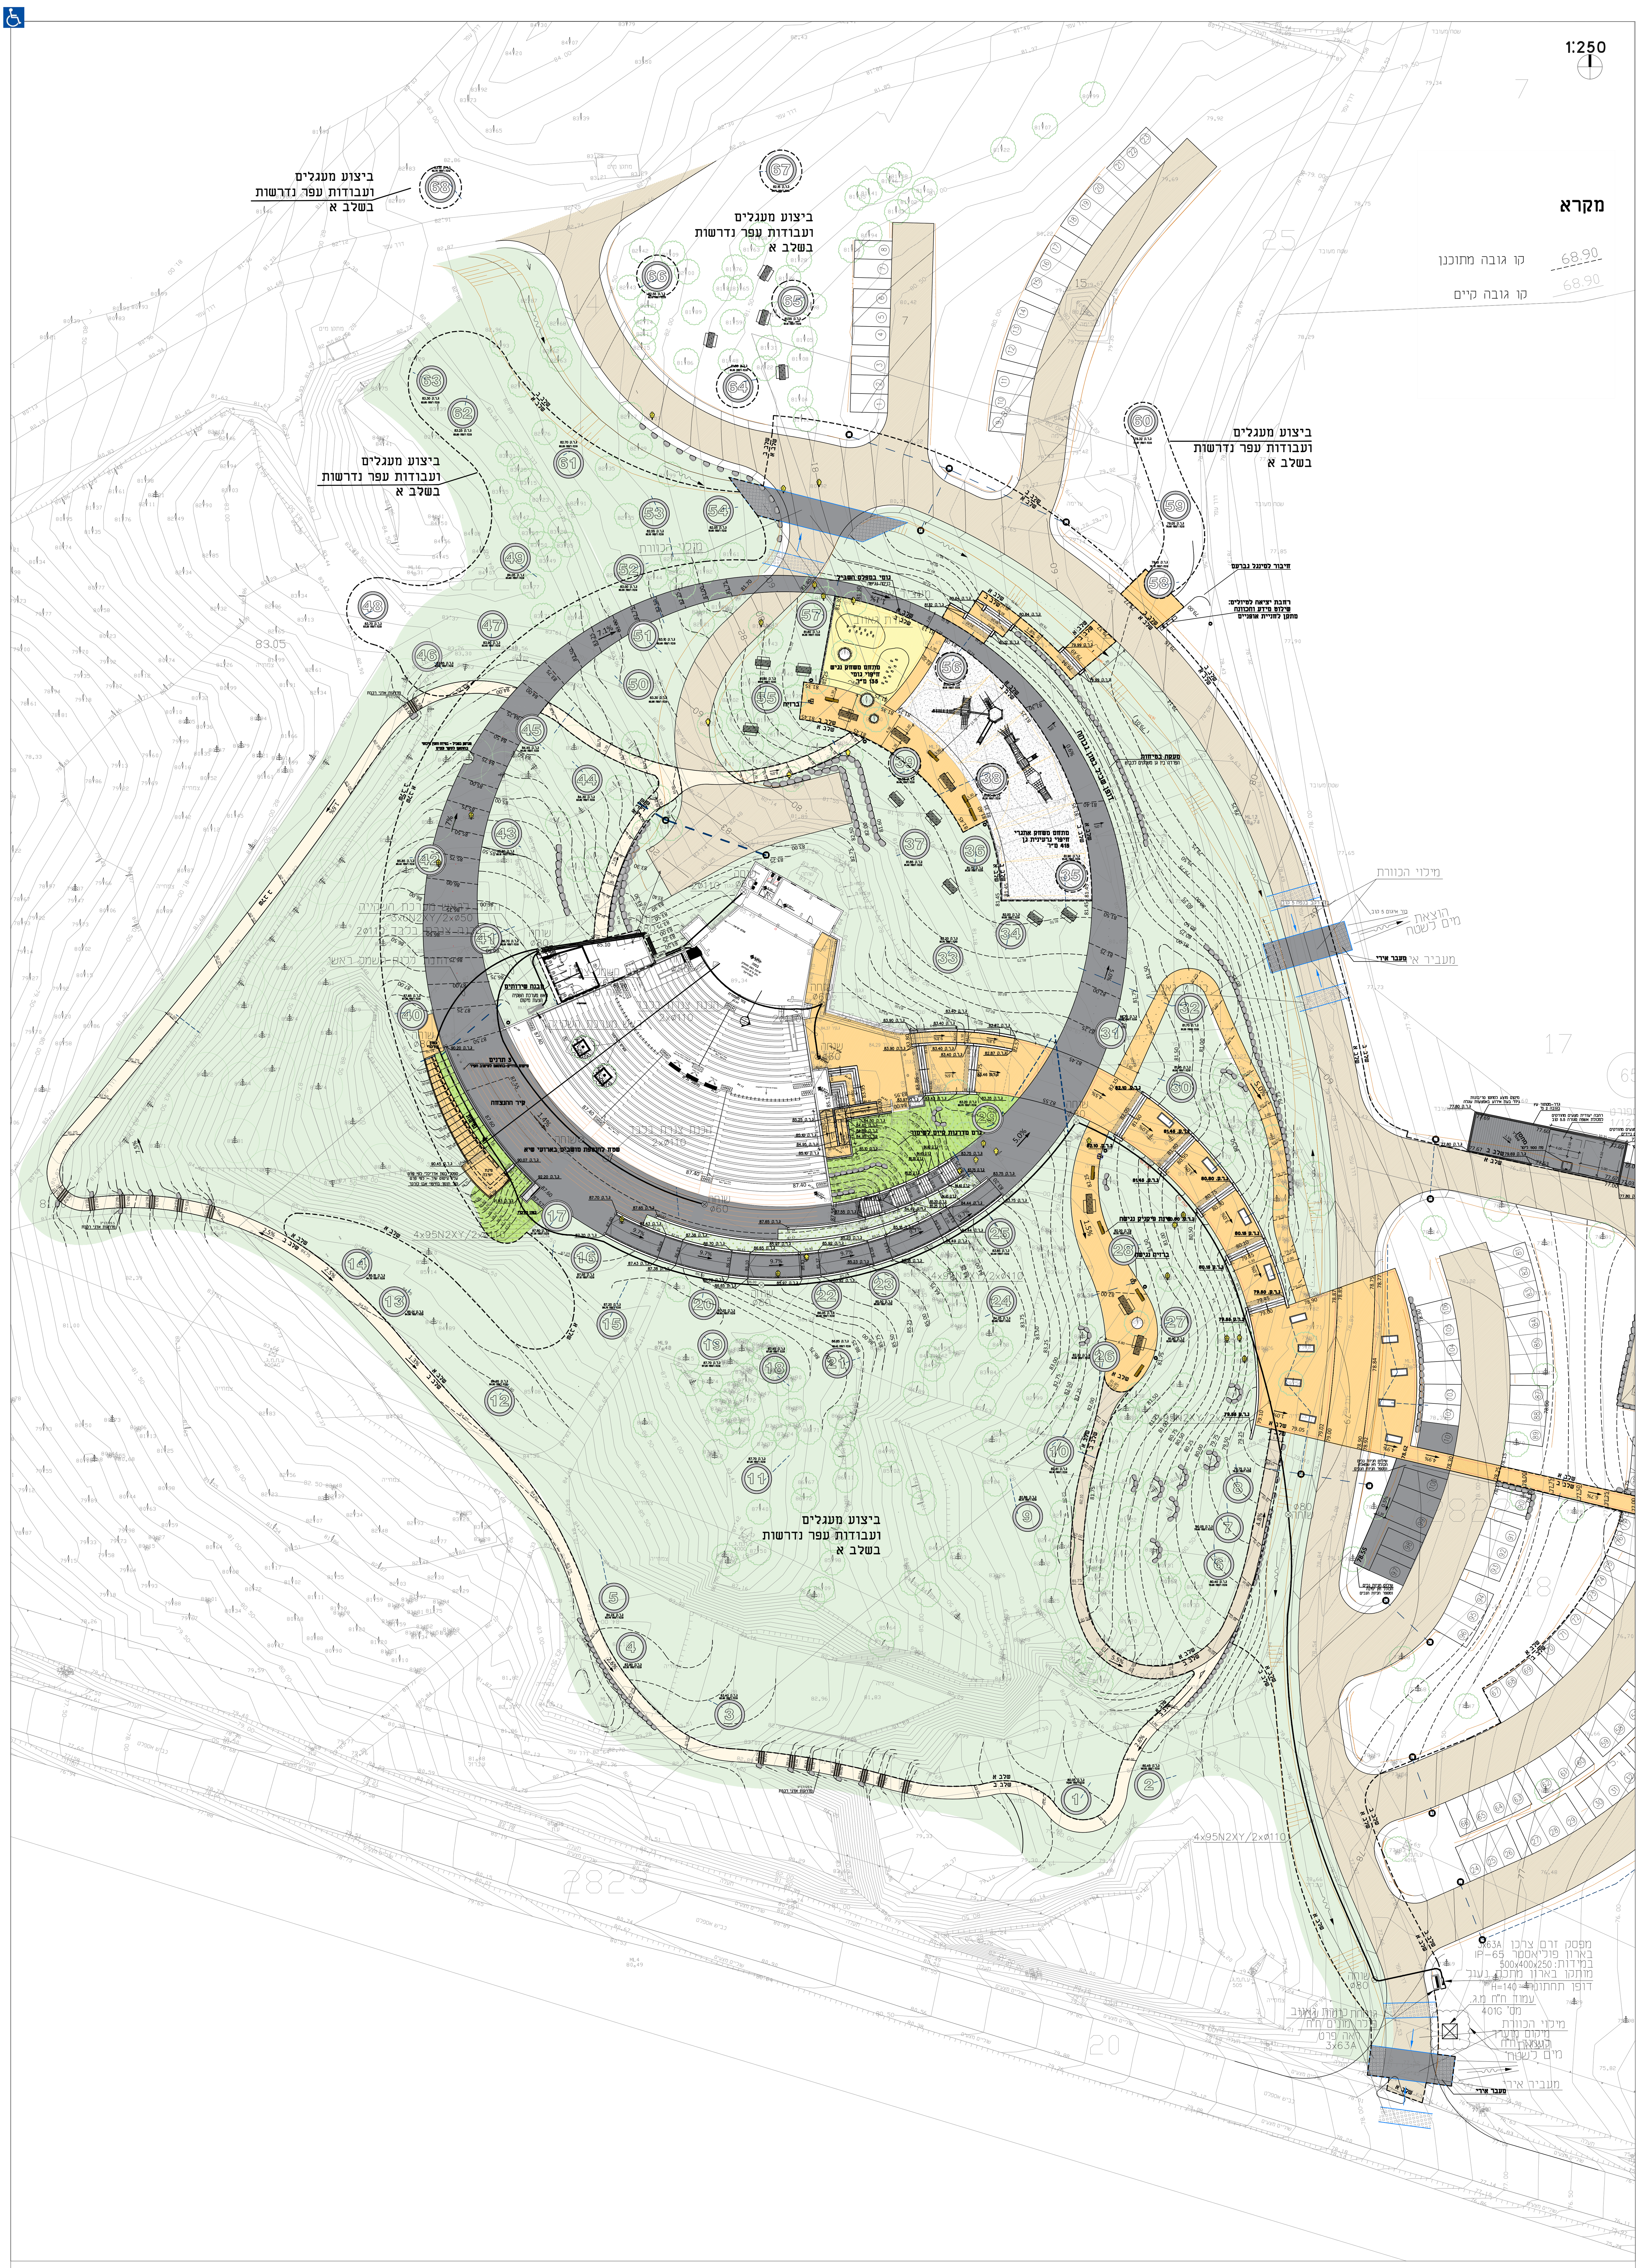

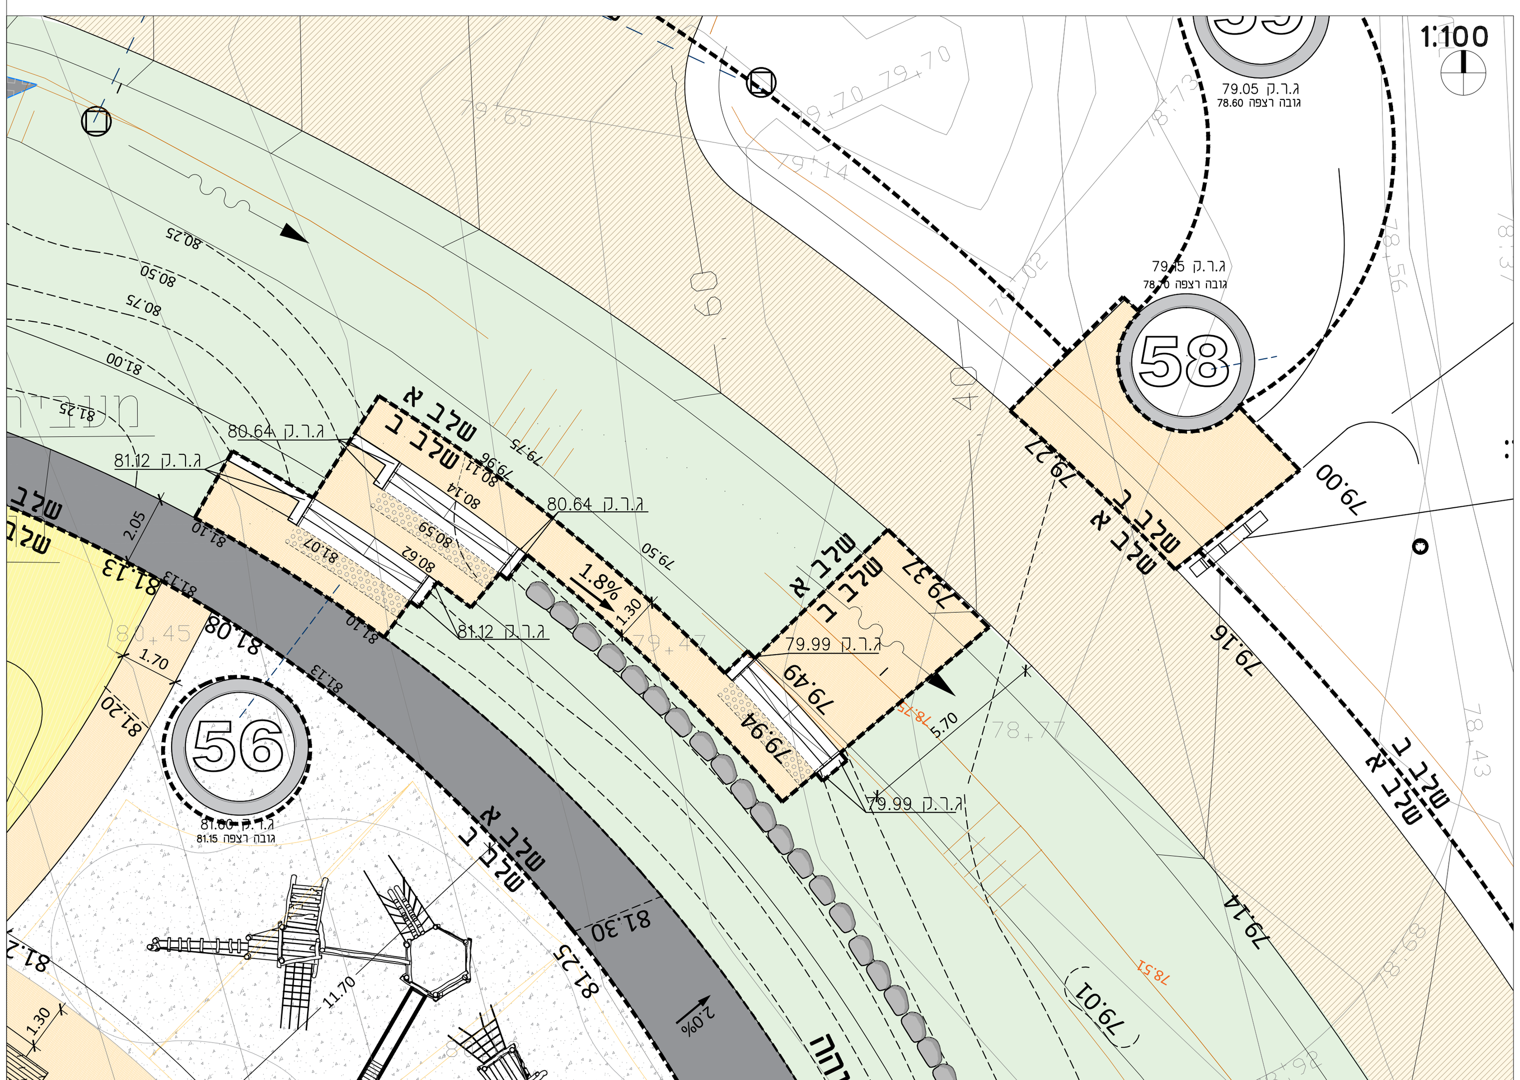

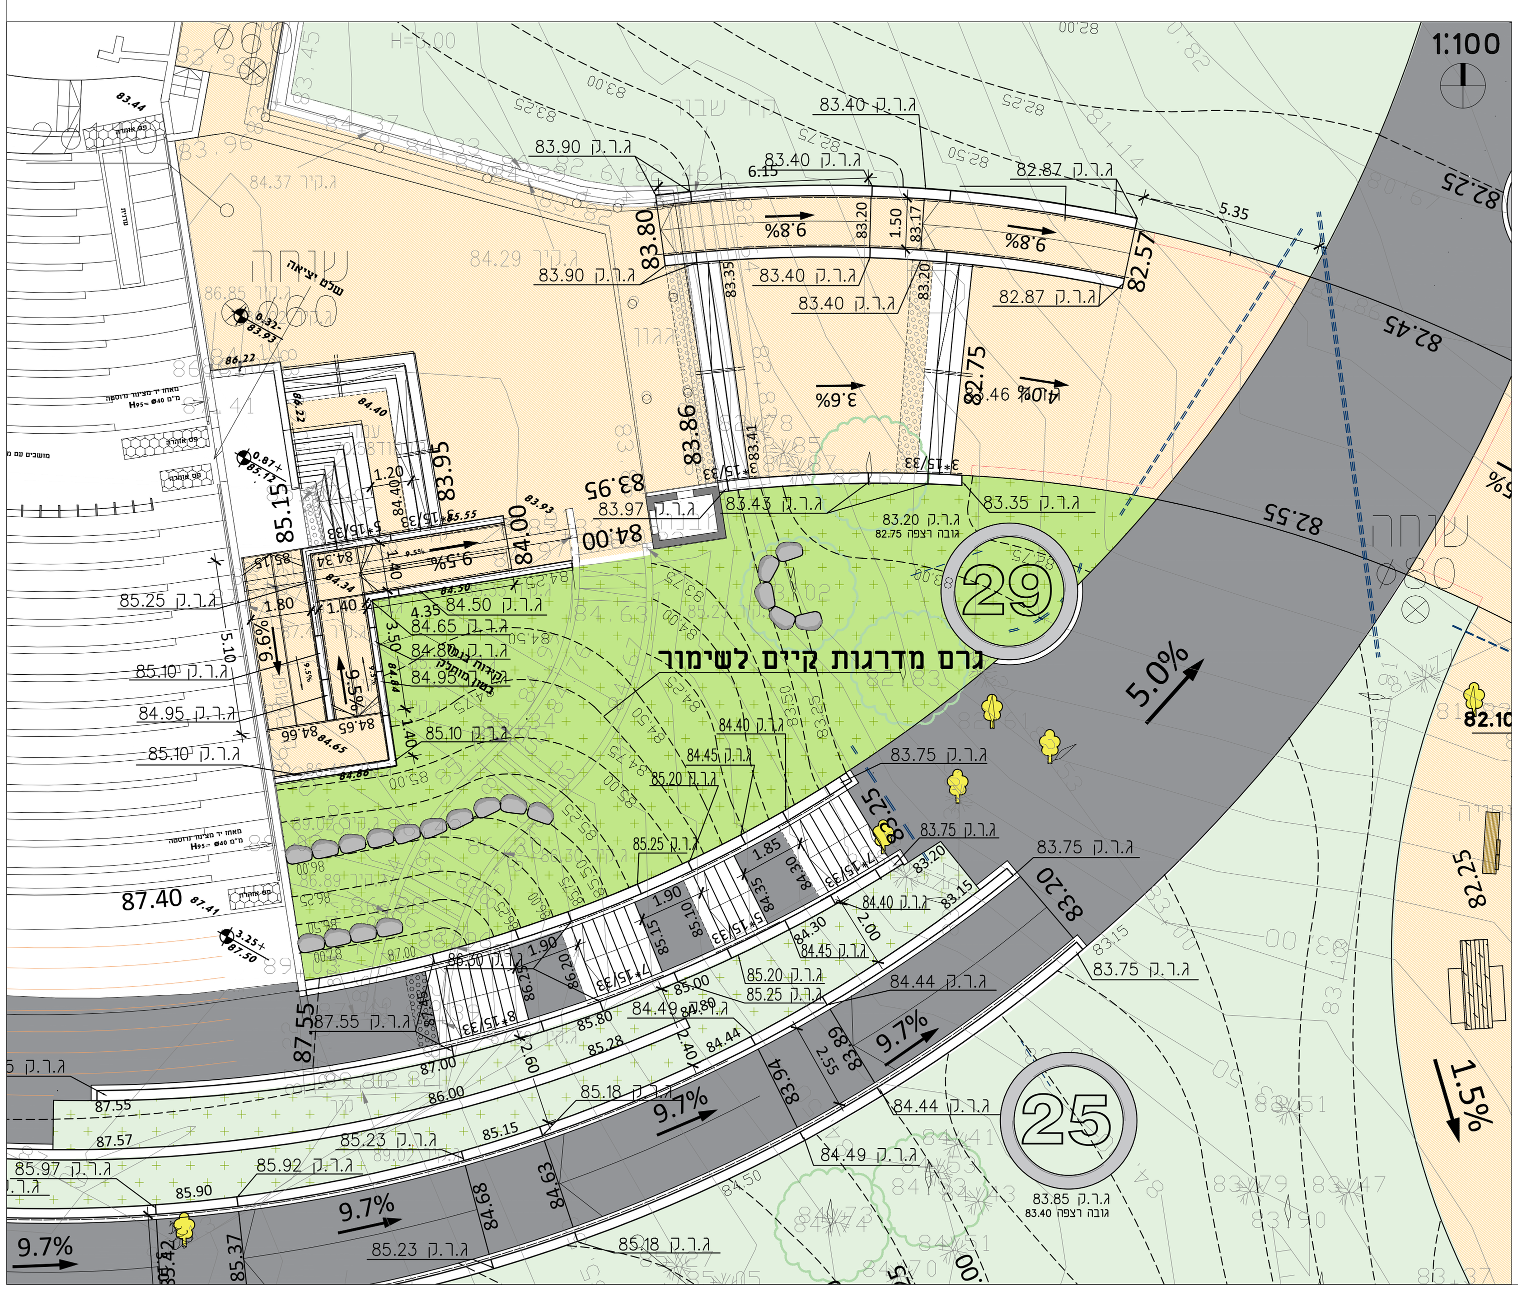

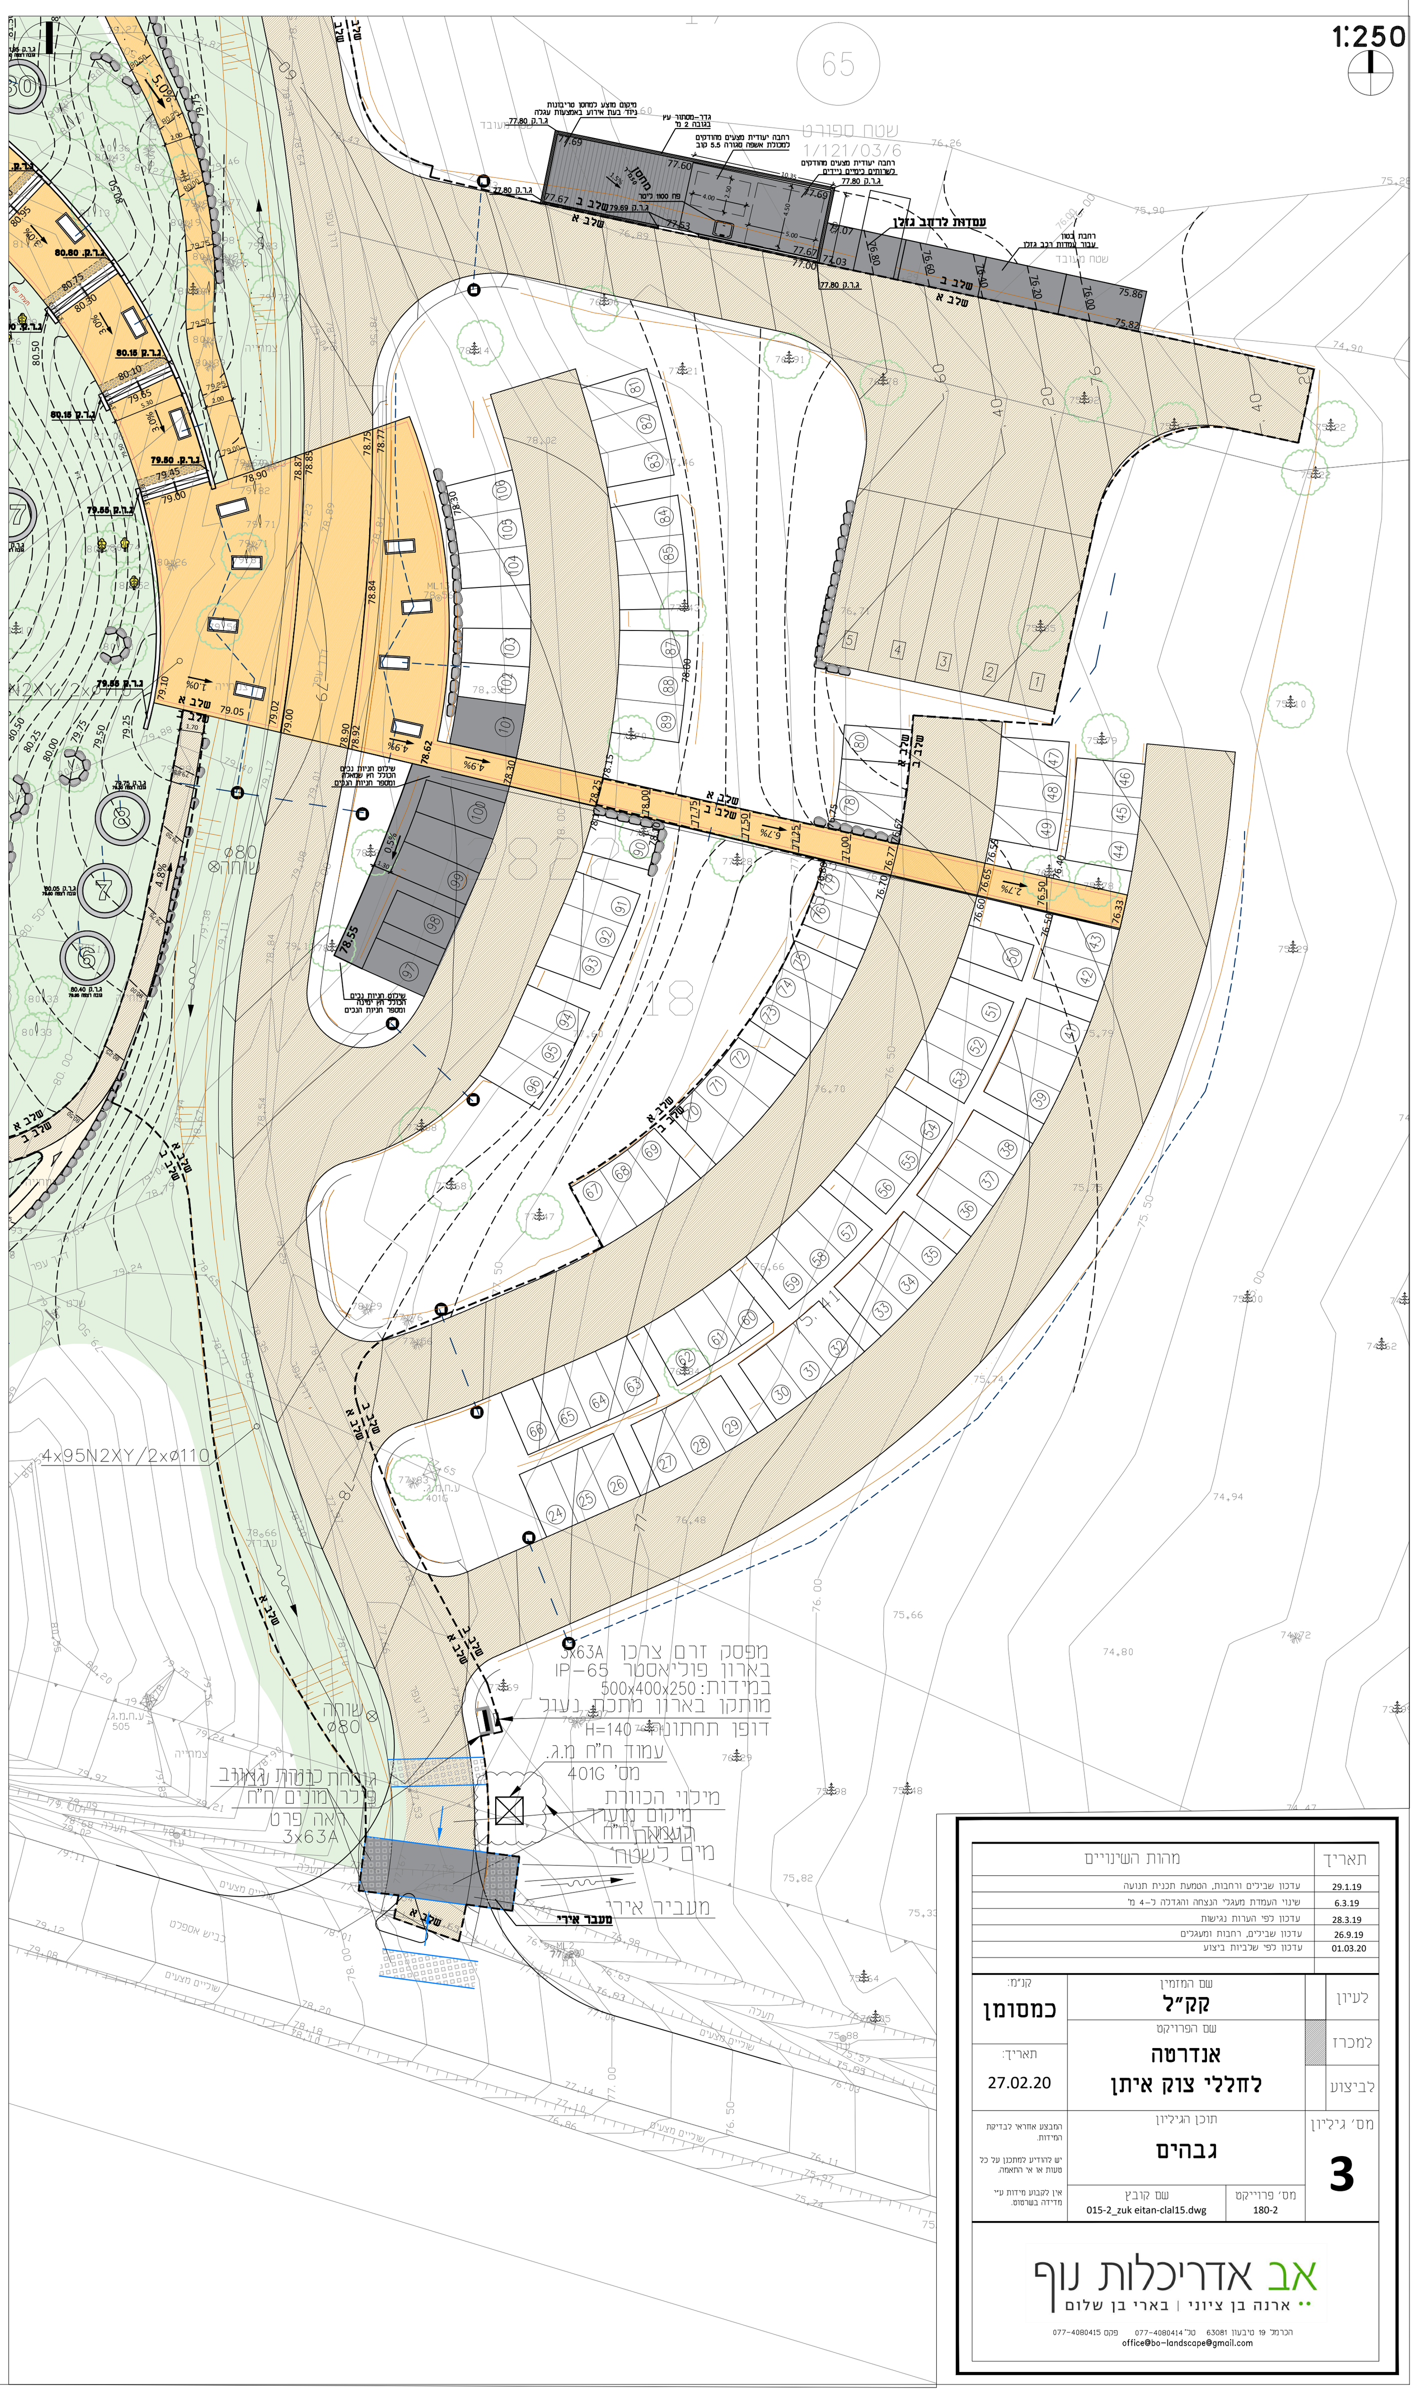

תאריך	מהות השינויים
29.1.19	עדכון שבילים ורחבות, הטמעת תכנית תנועה
6.3.19	שינוי העמדת מעגלי הנצחה והגדלה ל-4 מ'
28.3.19	עדכון לפי הערות נגישות
26.9.19	עדכון שבילים, רחבות ומעגלים
01.03.20	עדכון לפי שלביות ביצוע

קנ"מ: כמסומן	שם המזמין: קק"ל	לעיון
תאריך: 27.02.20	שם הפרויקט: אנדרטה לחללי צוק איתן	למכרז
		לביצוע
המבצע אחראי לבדיקת המידות. יש להודיע למתכנן על כל טעות או אי התאמה. אין לקבוע מידות ע"י מדידה בשרטוט.	תוכן הגיליון: גבהים	מס' גיליון: 3
	שם קובץ: 015-2_zuk eitan-clal15.dwg / מס' פרוייקט: 180-2	

אב אדריכלות נוף

ארנה בן ציוני | בארי בן שלום

הכרמל 19 טיבעון 63081 טל' 077-4080414 פקס 077-4080415
office@bo-landscape@gmail.com