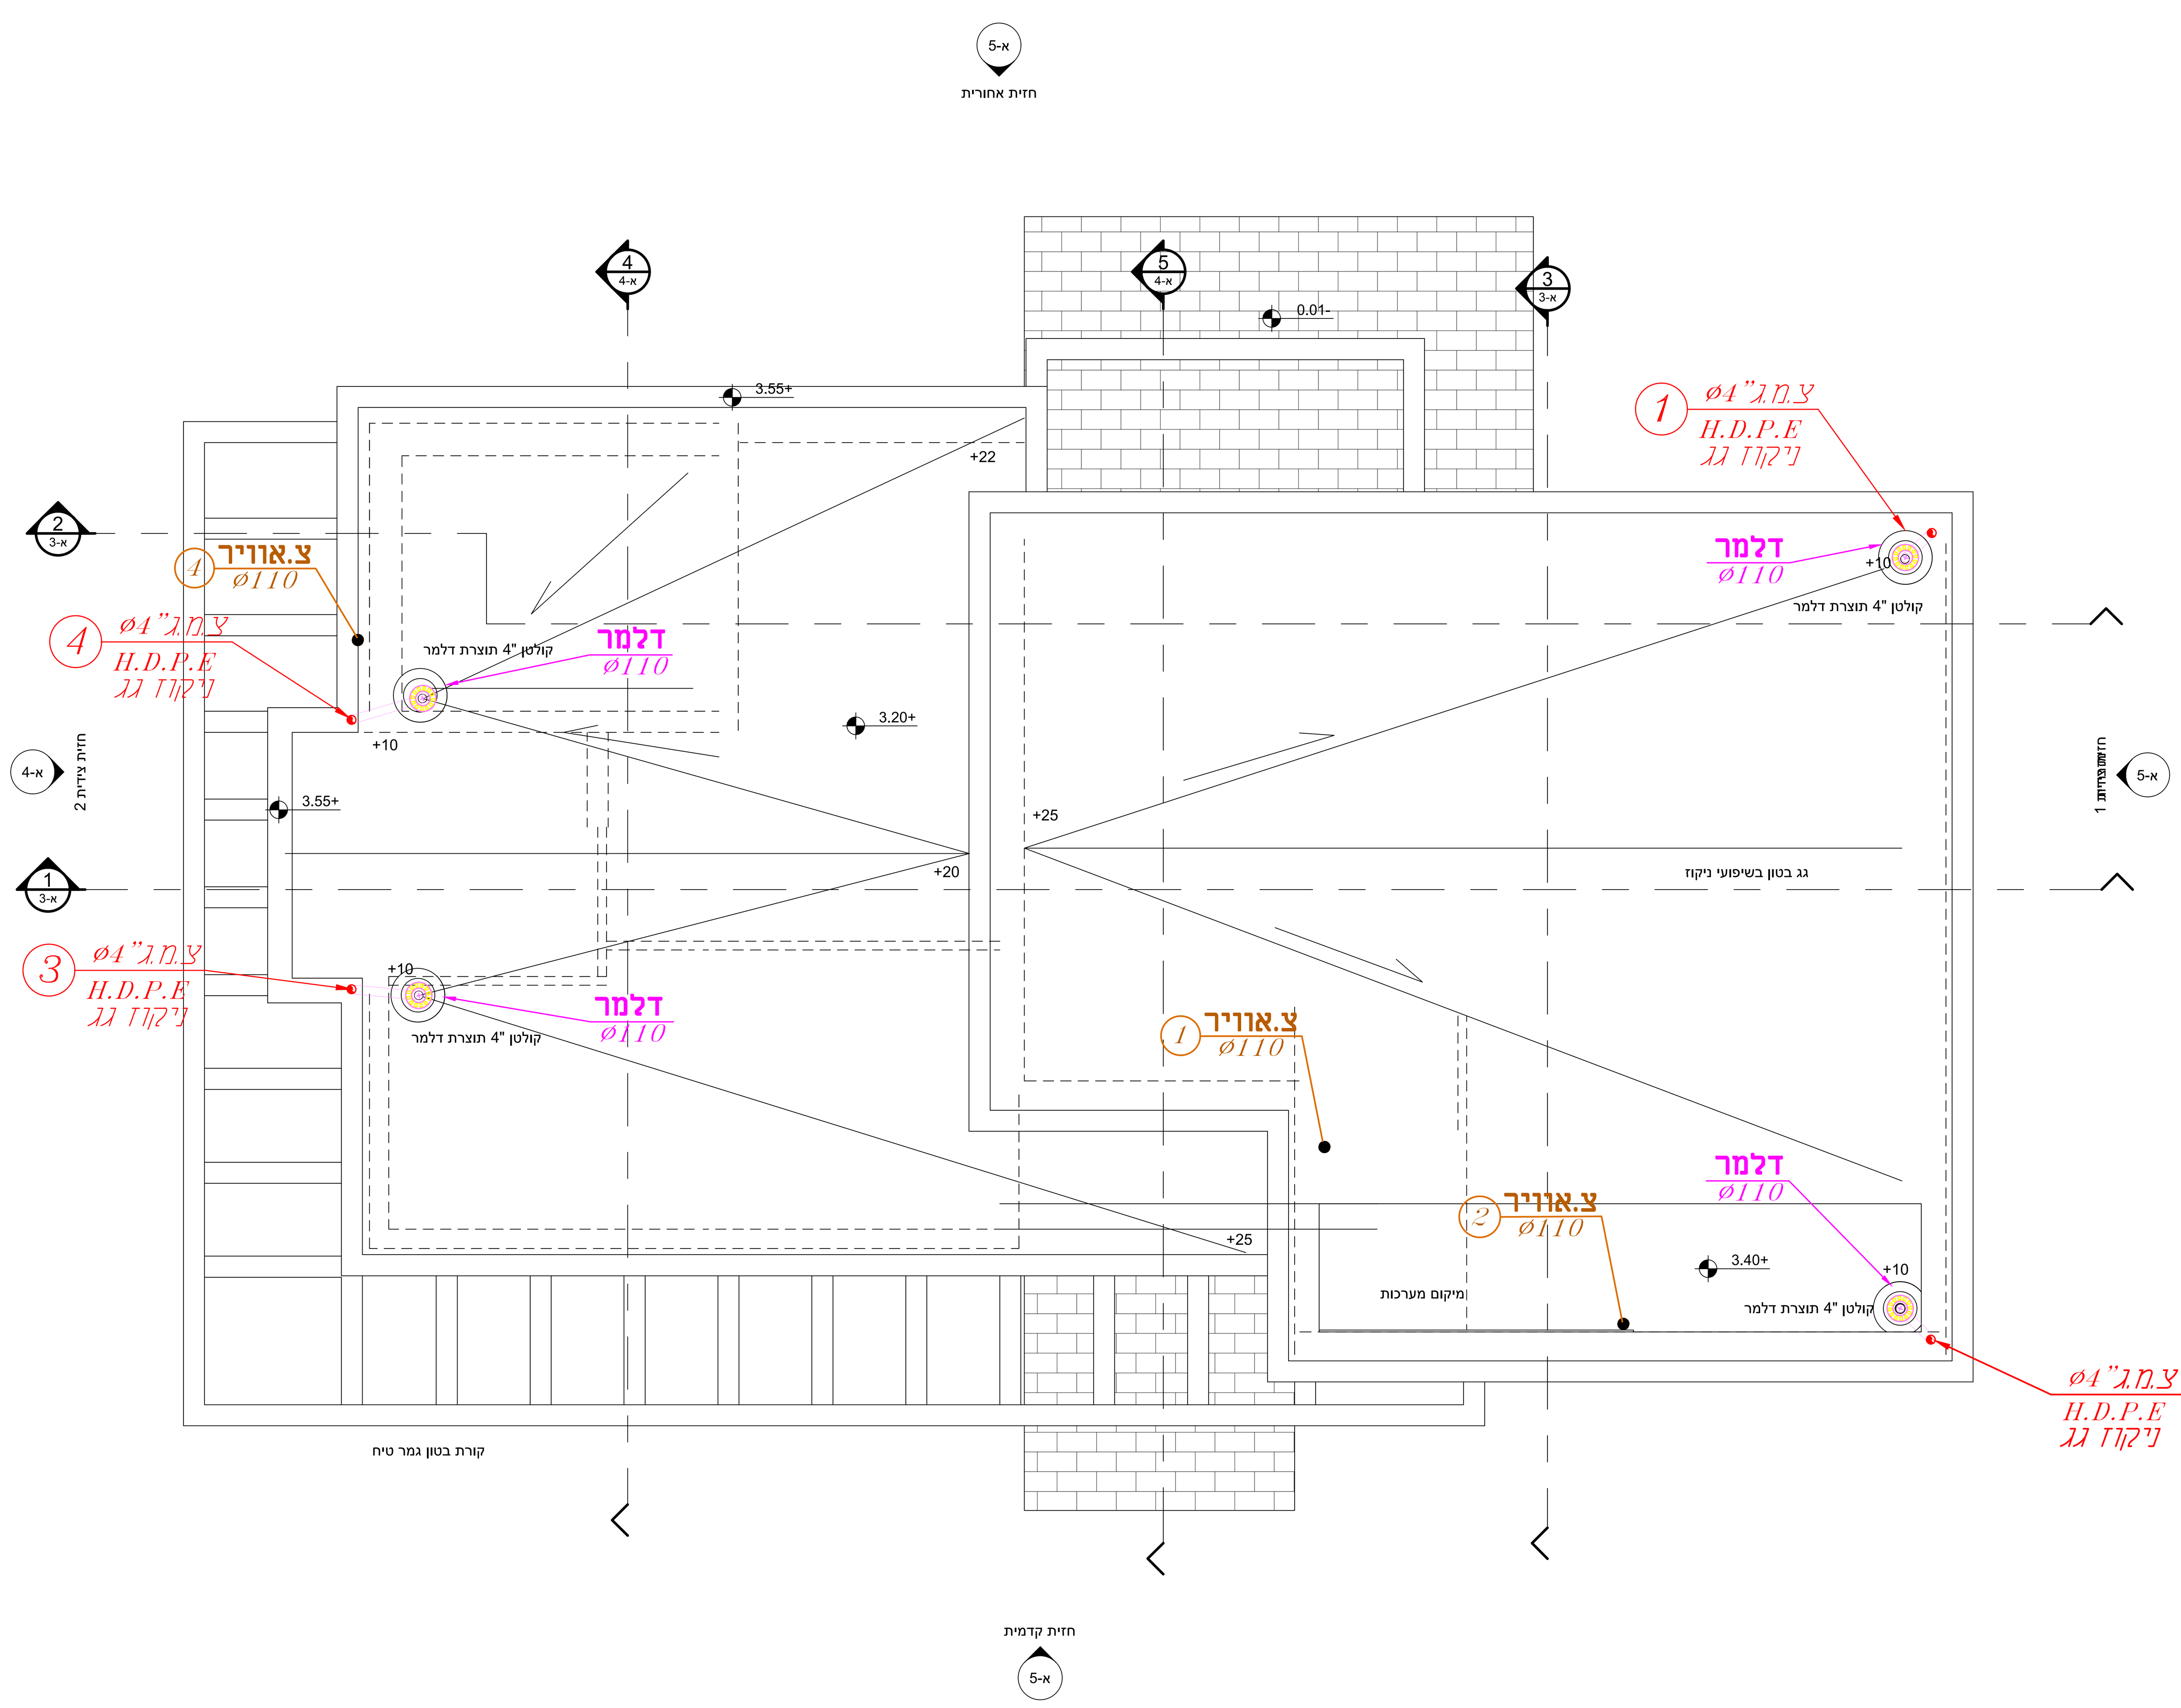

הערות

1. אין להתחיל בביצוע קווי ביוב/ניקוז בתוך המבנה עד לגילוי החיבורים הקיימים ובדיקתם.
2. מכסים תאי בקורת בשטחי גינון או מדרכות יתאימו לעומס של 8 טון
3. עבודות האינסטלציה תבוצענה בהתאם להל"ת (הוראות למתקני תברואה) ות"י 1205 על כל חלקיו (במהדורותיהן העדכניות) ובהתאם לכל התקנים הישראליים המעודכנים ביותר.
4. צנרת דלוחין תהיה מפוליפרופילן תוצרת "חוליות" או(H.D.P.E.)מורפה תוצרת "גיבריט".
5. כל צנרת הביוב תהיה מ:(H.D.P.E.)תוצרת גיבריט, חוליות או שווה ערך ותעוגן בעיגון קשיח ומלא עם עטיפת בטון מזויין מלאה מתחתית הצינור ועד לרצפת המבנה באופן שלא יתאפשר מגע בין הקרקע לצינור לרבות תעלות גזירה "פוליביד".
6. מיקום מדוייק לכלים סניטריים ראה תכנית אדריכלות.
7. כל הברזים יהיו כדוריים מפליז בכבישה בקוטר "2-"1.5 תוצרת "שגיב" או שווה ערך, הנושאים תו תקן ישראלי על המגוף לפי דרישות המלאות של תקן 1144, כולל ידית מניילון משוריין עם סיבי זכוכית מחומר עמיד לקורוזיה.
8. צנרת אספקת מים לכיבוי אש- פלדה סקדיול 40, ללא תפר, מגולוונות, תוצרת "פקר" או "אברות", צבוע בצבע אפוקסי חרושתי, לפי מפרט "אפוקול 108", עם תו תקן מוטבע ע"ג הצינור, גוון לפי בחירת האדריכל.
9. מערכת אספקת המים, הביוב, וניקוז מי הגשם, תעמוד בדרישות ת"י 4001 חלק 4 למניעת רעש בלתי סביר
   - הצנרת בקירות למעט בקירות חדרי השירותים, לא תבוא במגע ישיר עם הקירות, לצורך כך תותקן סביב הצנרת עטיפה מסוג בידוד אקוסטי או שרוול מבודד.
   - כל המתלים והאביזרים יהיו מגופרים.
   - כל הקבועות והמתקנים יעוגנו ע"י תפסניות ומתלים חרושתיים כולל יריעת בידוד משעם בין האביזר.קבועה לקיר.
10. טמפרטורת המים החמים במוצא הקבועות לא תעלה על 42 מעלות צלזיוס.
11. צנרת מים קרים וחמים תהיה מסוג S.P כולל בידוד תרמי לצנרת מים חמים.
12. כל הצנרת והציוד שיסופקו לאתר יהיו מיצרן אחד.ספק אחד, לא יאושר להתקין ציוד זהה מיצרנים שונים, לא יאושר ערבוב חומרים.
13. יש להתקין אביזרים חוסכי מים .
14. גובה צנורות ניקוז מזגנים ינתן ע"י קבלן מזוג אויר.
15. גובה תאי ביוב לפי תכנית פיתוח סופית.
16. המבצע אחראי לבדוק את התוכניות ולהודיע למתכנן על כל טעות, סטייה, סתירה או אי התאמה בטרם ימשיך בעבודתו.

פרט ניקוז גג בטון

1:10

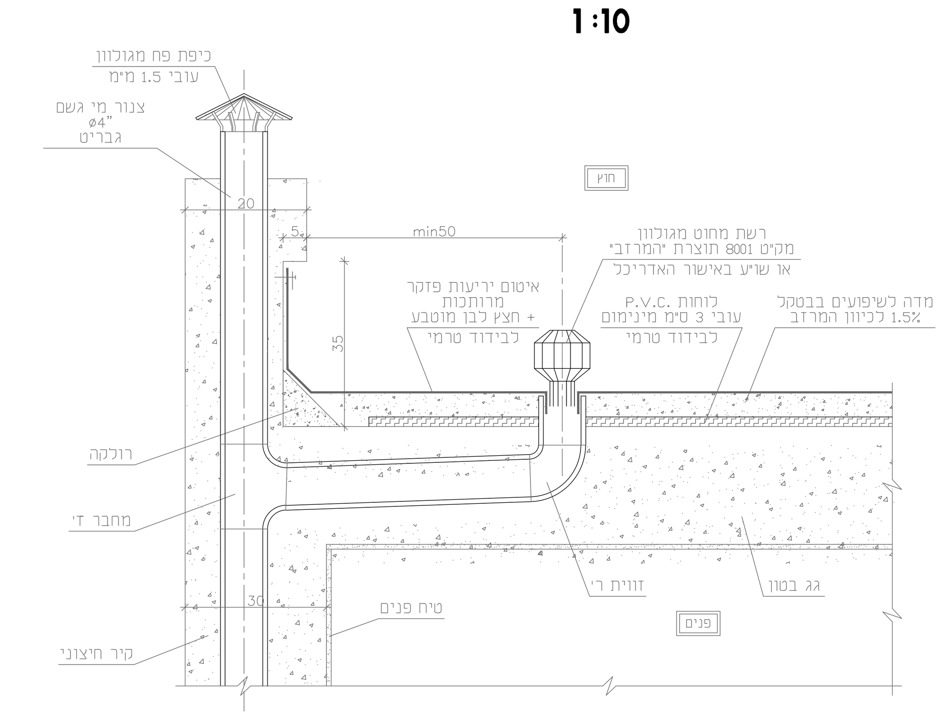

מקרא:

קו ביוב קיים	
קו ביוב בצפיפות גבוה (H.D.P.E.) עם עטיפת בטון	
צינור דלוחין Ø50 מ"מ	
שוחת ביוב מתוכננת	B...
בור חלחול	
שוחת ביוב קיימת	
קופסת ביקורת Ø4/2"	
מחסום רצפה Ø4/2"	
קופסת ביקורת נופלת Ø4/2"	
צינור ניקוז מזגנים Ø50 מ"מ במילוי ריצוף	
צינור ניקוז מזגנים Ø40 מ"מ עילי	
ברז ניתוק	
קו מים חמים	
קו מים קרים	
קו מי כיבוי אש	FH
קו מי צריכה	

עמדת כיבוי אש
ארון כיבוי במידה 30/80/120
כוללת ברז כיבוי "2 ברז ניתוק "1
גלגלון 25 מ'

1 מטפה אבקה משקל 6 ק"ג
2 זרנוקים אורך 15 מ'

תיאור שינויים

שינוי מס'	תאריך	מהות השינוי

לאישור	לעיון	למכרז	לביצוע
○	○	●	○

סטטוס
○ לעיון ● למכרז ○ לביצוע

אדריכל: איתן ענבר

מזמין: קרן קיימת לישראל

פרויקט: מבנה משרדים-מתחם ציפורי

תכנית: גגות
מערכת אינסטלציה

קנה מידה:	תאריך:
1:50	05.05.2021
מהדורה:	**גליון מס':**
01	INS-01

קובץ: 1051

ברהם
תכנון מערכות אינסטלציה וספרינקלרים
טל':04-6080113 נייד:054-2691544
Barham.af2000@gmail.com