סכמה ורטיקלית

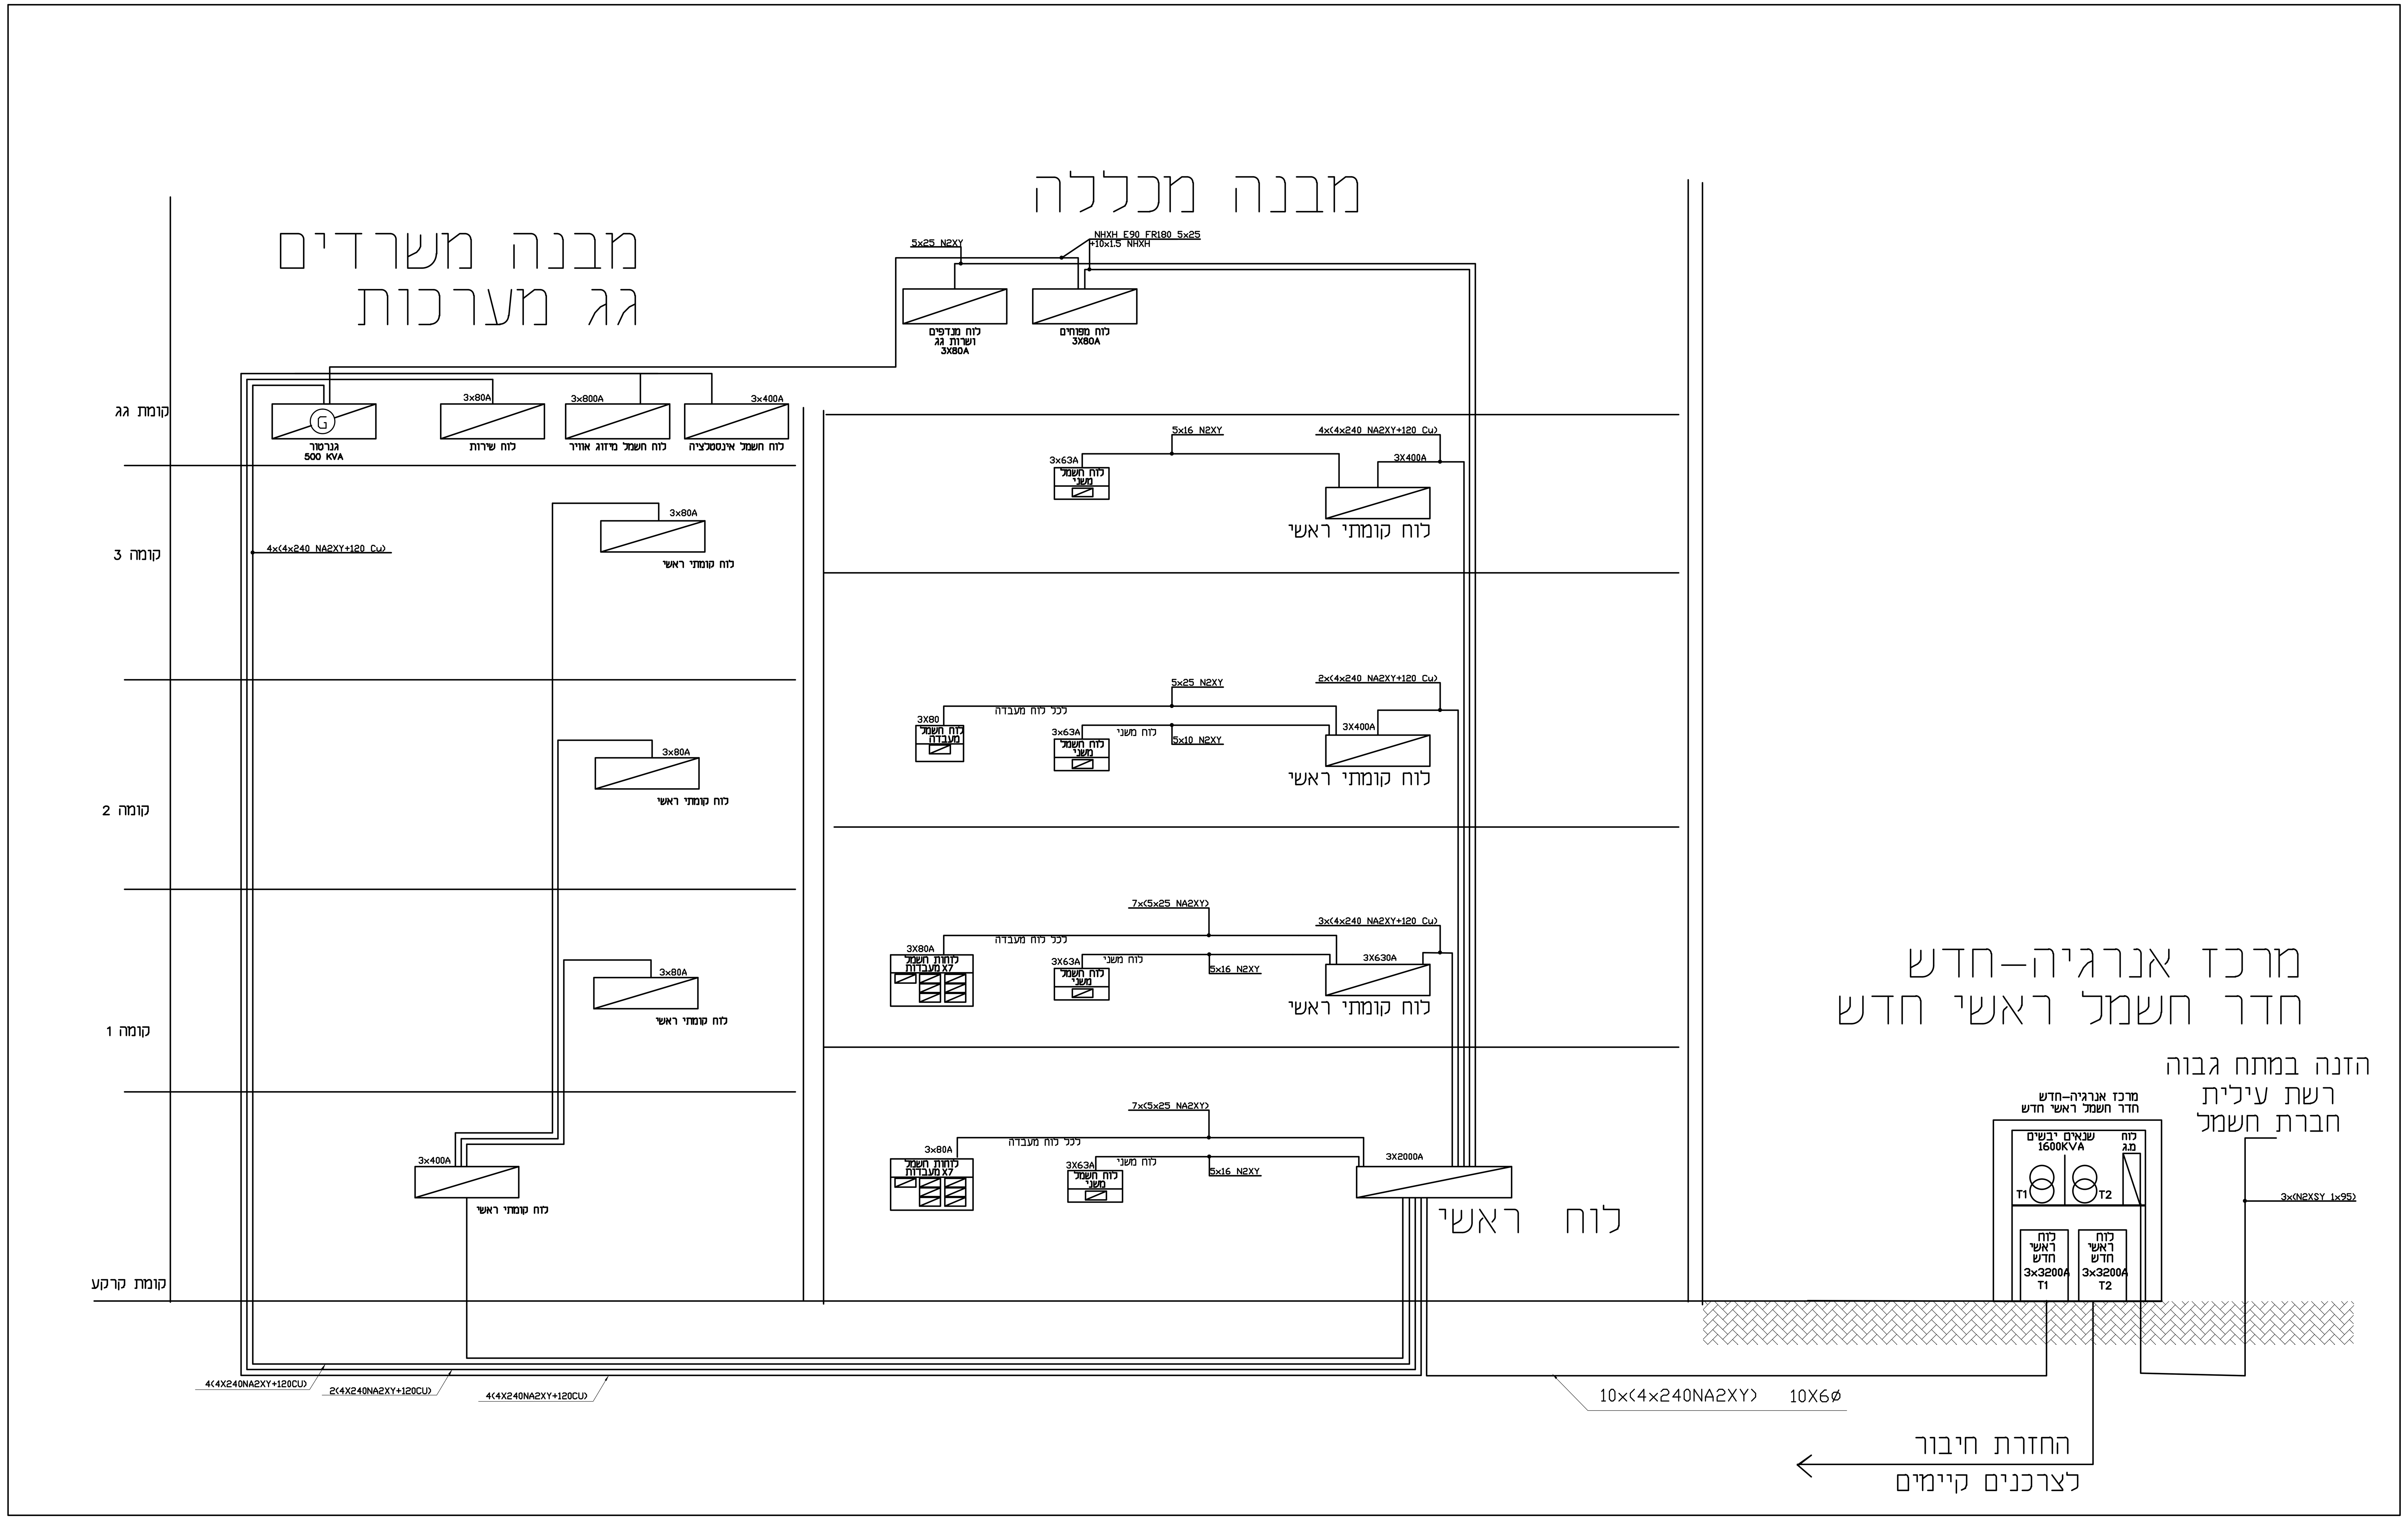

מס'	מהות השינוי	תאריך	שרטט	מאשר
3	לביצוע	31.11.21	לאורה	סער
2	עדכון כללי	17.11.20	סיון	סער
1	עדכון למכרז	01.11.20	סיון	סער

לעיון ○ | למכרז ○ | לביצוע ●

שם המזמין: **צמח מפעלים אזוריים עמק הירדן בע"מ**

שם הפרויקט: **צמח מפעלים אזוריים עמק הירדן**

מס' עבודה: 4737

שם התוכנית: **מבנה מכללה**
סכמה ורטיקאלית

מס' תוכנית: LU-01

ק.מ.: -

תאריך: 14.11.19

שם קובץ במחשב: 4737-LU.DWG

אישר	תכנן	שרטט	שינוי
סער	שרון	אופל	3

סער מהנדסים
יועצי חשמל ותקשורת בע"מ
רח' בר יהודה 48,(בניין אליר),נשר.תד 448 טל: 04-6996676 פקס: 04-6996679
Email: saar@saar-eng.com

שרטוט זה הינו רכוש בלעדי של סער מהנדסים יועצים אין להעתיקו או להשתמש בו למטרה כלשהי בלא אישור בכתב מאת הח"מ.
08/12/2021 11:02:56
p:\drawing\4737\last\מבנה מכללה\4737-lu.dwg