

מפת תשתיות

בית קק"ל ירושלים



מקרא תשתיות - אינפרטק			
סוג	סימון	סוג	סימון
קו חשמל	—	קו מים	—
קו תאורה	—	קו מקורות	—
קו בזק	—	קו השקיה	—
קו הוט	—	קו סניקה	—
קו טלקום	—	קו ביוב	—
קו פרטנר	—	שדות ביוב	—
קו תקשורת	—	כיוון זרימה	—
קו רמזורים	—	קו ניקוז	—
קו קצ"א	—	שדות ניקוז	—
קנים-ריקים	—	כיוון זרימה	—

הערות:

1. התשתיות והשוחות נמדדו ע"י בתאריך 04.10.2021
2. התשתיות אותרו אלקטרונית ע"י חברת אינפרטק ובאחריות.
3. מידות העומקים של התשתיות מתיחסות לחלק העליון של התשתית, למעט שוחות ביוב וניקוז.
4. רקע המדידה הינו באחריות מזמין העבודה.
5. המקור היחיד בר התוקף, הוא החתום במשרדנו. כל הזכויות שמורות.

פרויקט : בית קק"ל ירושלים

מס' פרויקט : 3842021_1 תאריך : 21.10.2021


תוכנית : מפת תשתיות מס' גליון : 1 קנה מידה : 1:250

לא צרכי רישום © 2020 - כל הזכויות שמורות. חתימה



מ.ש. מיפוי והנדסה

שלמה מגיד מודד מוסמך מ.ר. 1504

רחוב: רבי חייא 16 בני ברק נייד: 0548478668 טל: 03-8060510
E-mail : ms.0548478668@gmail.com

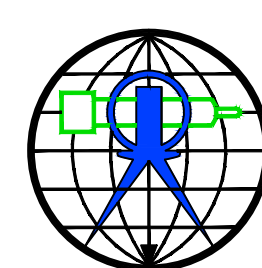

חבר לשכת המודדים
המוסמכים בישראל

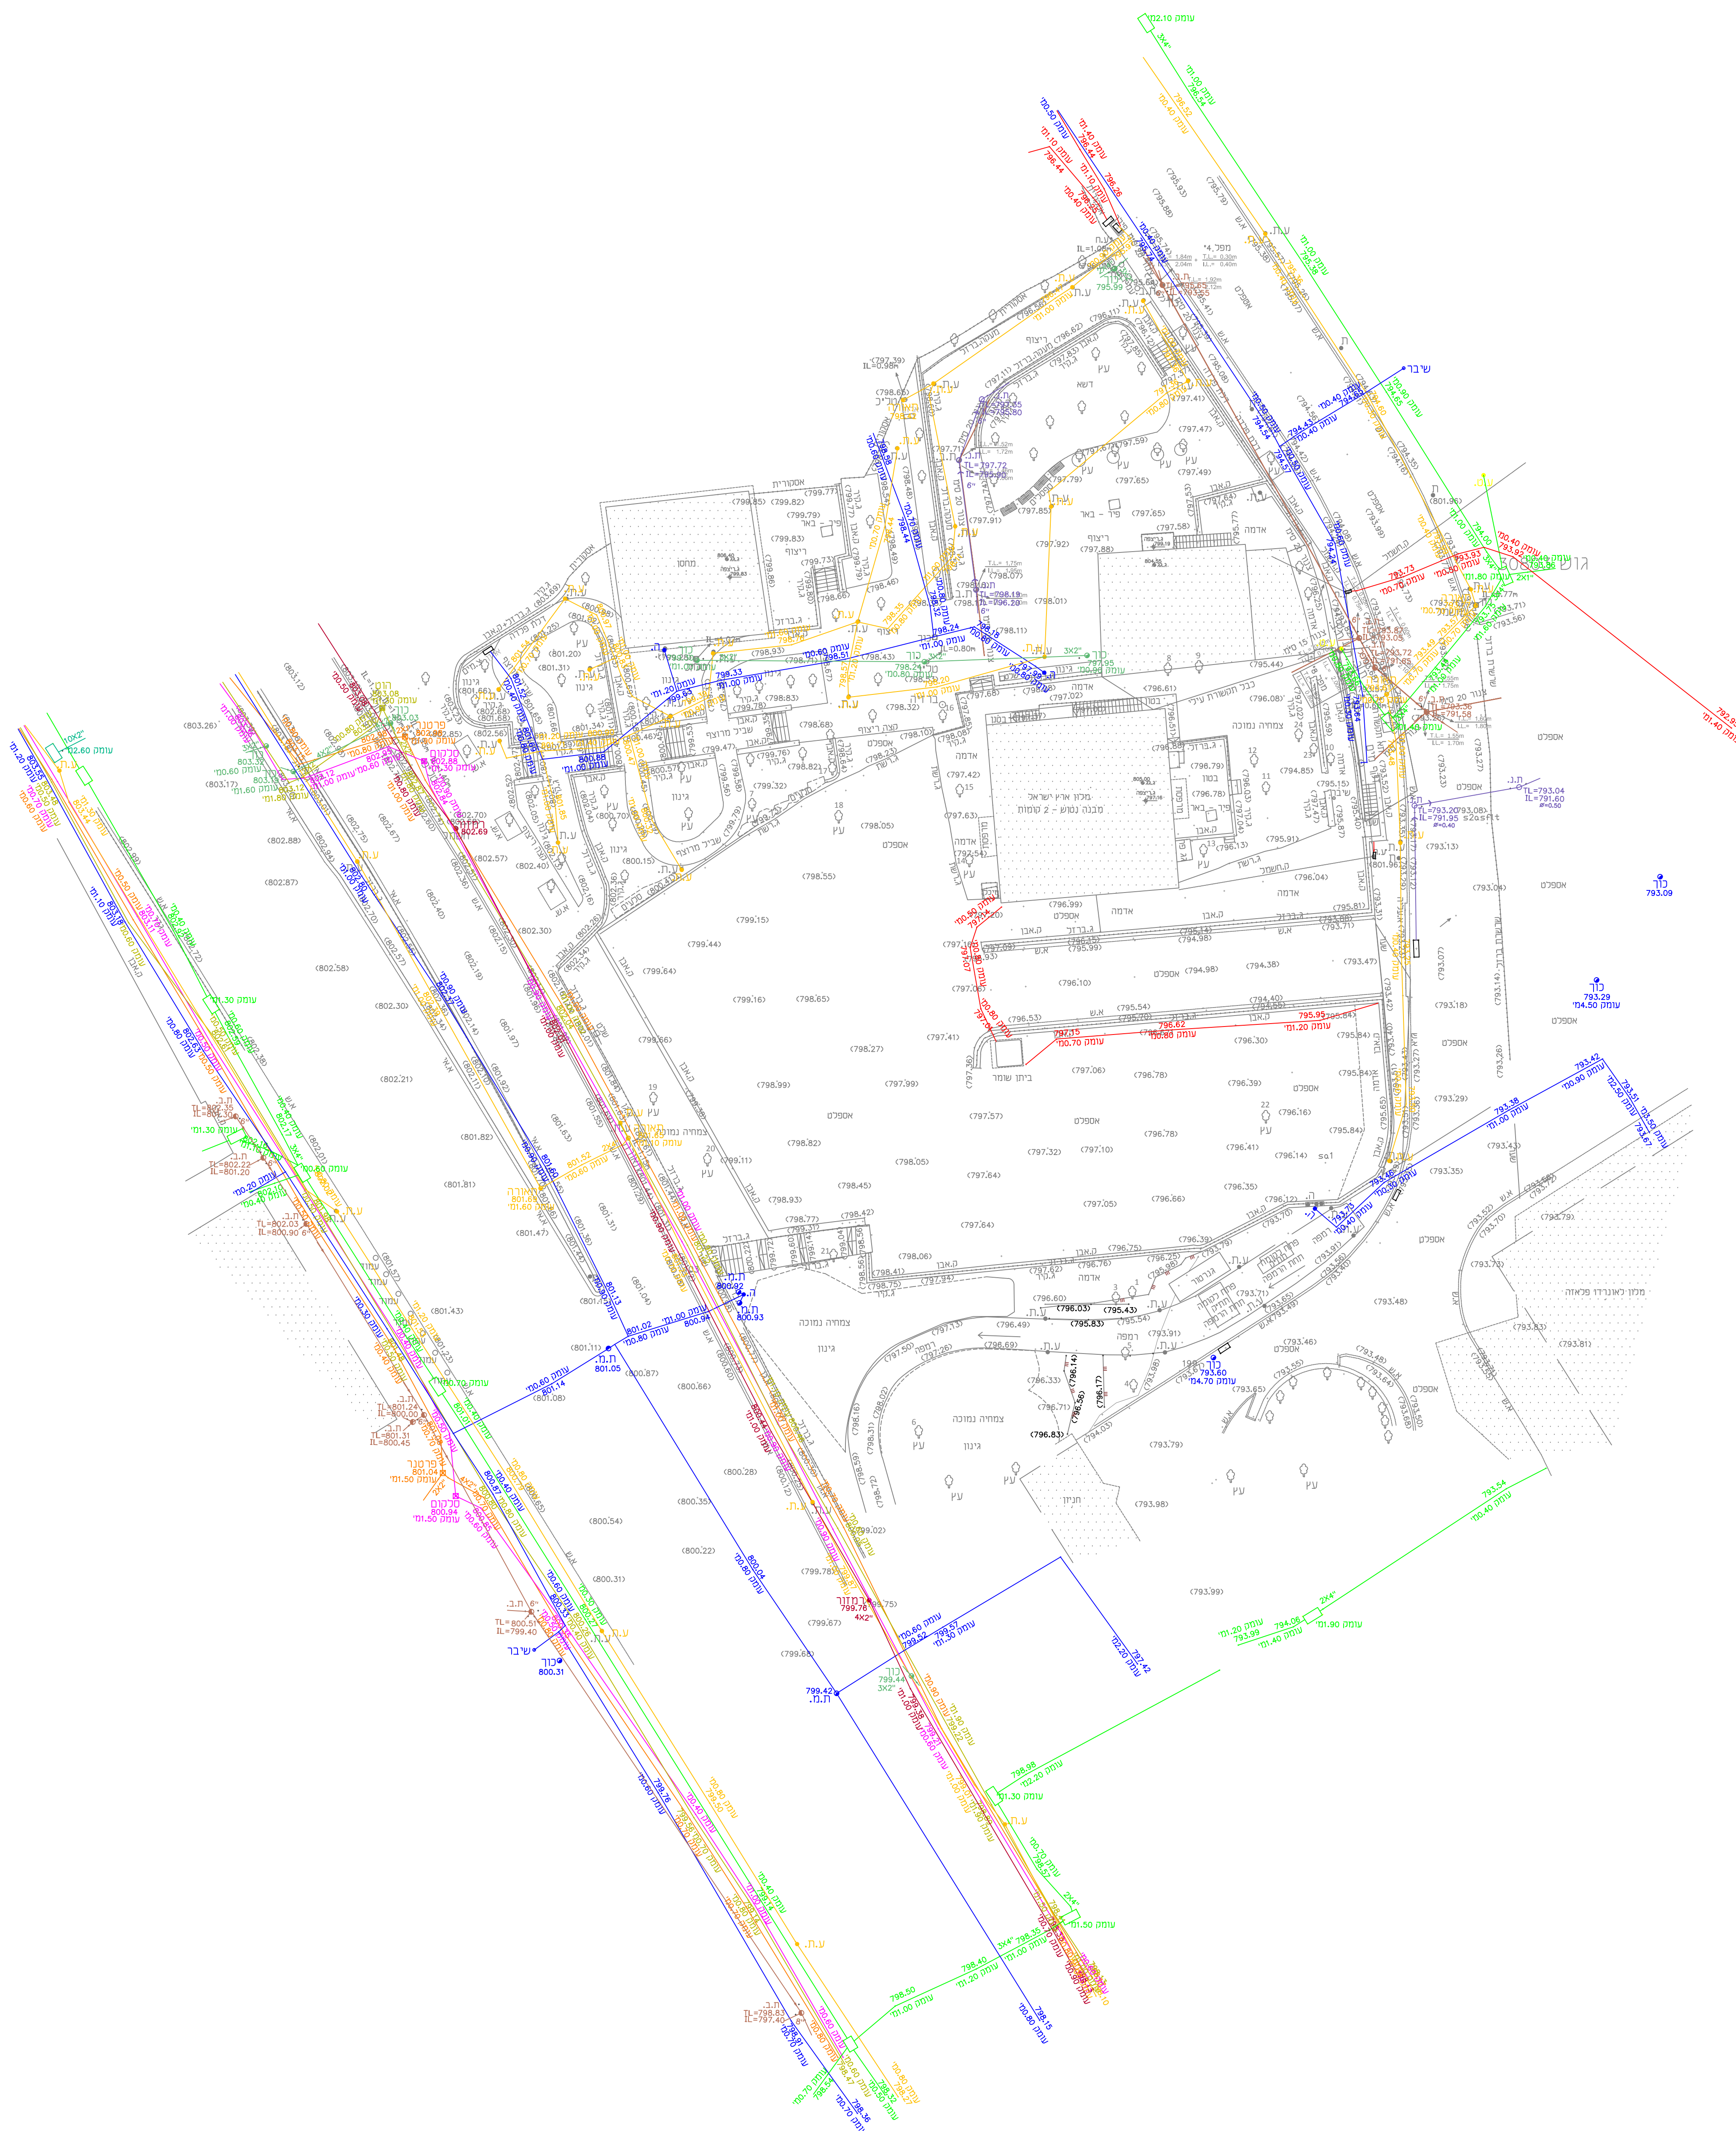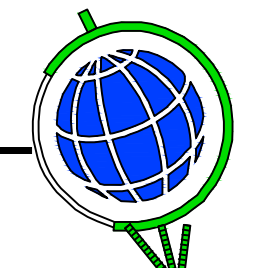

קנה מידה 1 : 250
מטר 0 5 10 15 20 25