

מפת תשתיות בית קק"ל ירושלים



מקרא תשתיות - אינפרטק			
סימון	סוג	סימון	סוג
	קו חשמל		קו מים
	קו תאורה		קו מקורות
	קו בזק		קו השקיה
	קו רוט		קו סניקה
	קו סלקום		קו ביוב
	קו פרטנר		שוחת ביוב
	קו תקשורת		כיוון זרימה
	קו רמזורים		קו ניקוז
	קו קצ"א		שוחת ניקוז
	קוים-ריקים		כיוון זרימה

הערות:

1. התשתיות והשוחות נמדדו ע"י בתאריך 04.10.2021.
2. התשתיות אותרו אלקטרונית ע"י חברת אינפרטק ובאחריותו.
3. מידות העומקים של התשתיות מתייחסות לחלק העליון של התשתית, למעט שוחות ביוב וניקוז.
4. רקע המדידה הינו באחריות מזמין העבודה.
5. המקור היחיד בר התוקף, הוא החתום במשרדנו. כל הזכויות שמורות.

פרויקט : בית קק"ל ירושלים

מס' פרויקט : 3842021_1 תאריך : 21.10.2021


תוכנית : מפת תשתיות מס' גליון : 1 קנה מידה : 1:250

חתימה : חתימה © 2020 - כל הזכויות שמורות. לא לצרכי רישום


מ.ש. מיפוי והנדסה

שלמה מגיד מודד מוסמך מ.ר. 1504

רחוב: רבי חייא 16 בני ברק נייד: 0548478668 טל: 03-8060510
E-mail : ms.0548478668@gmail.com

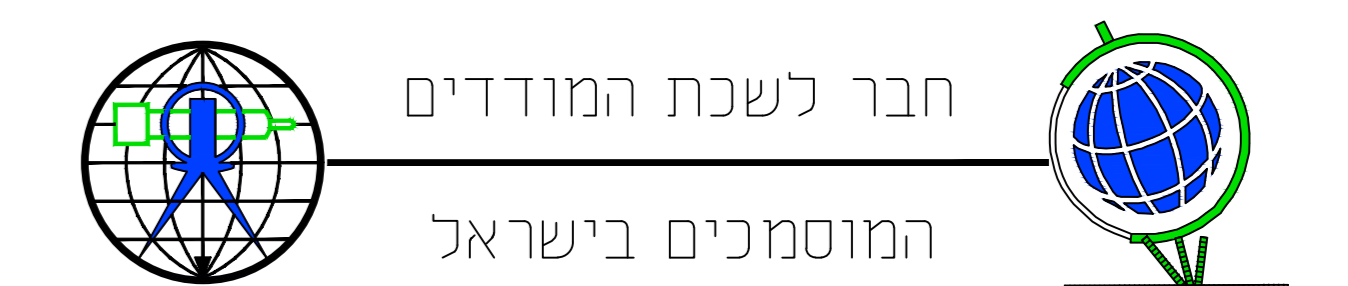

חבר לשכת המודדים
המוסמכים בישראל

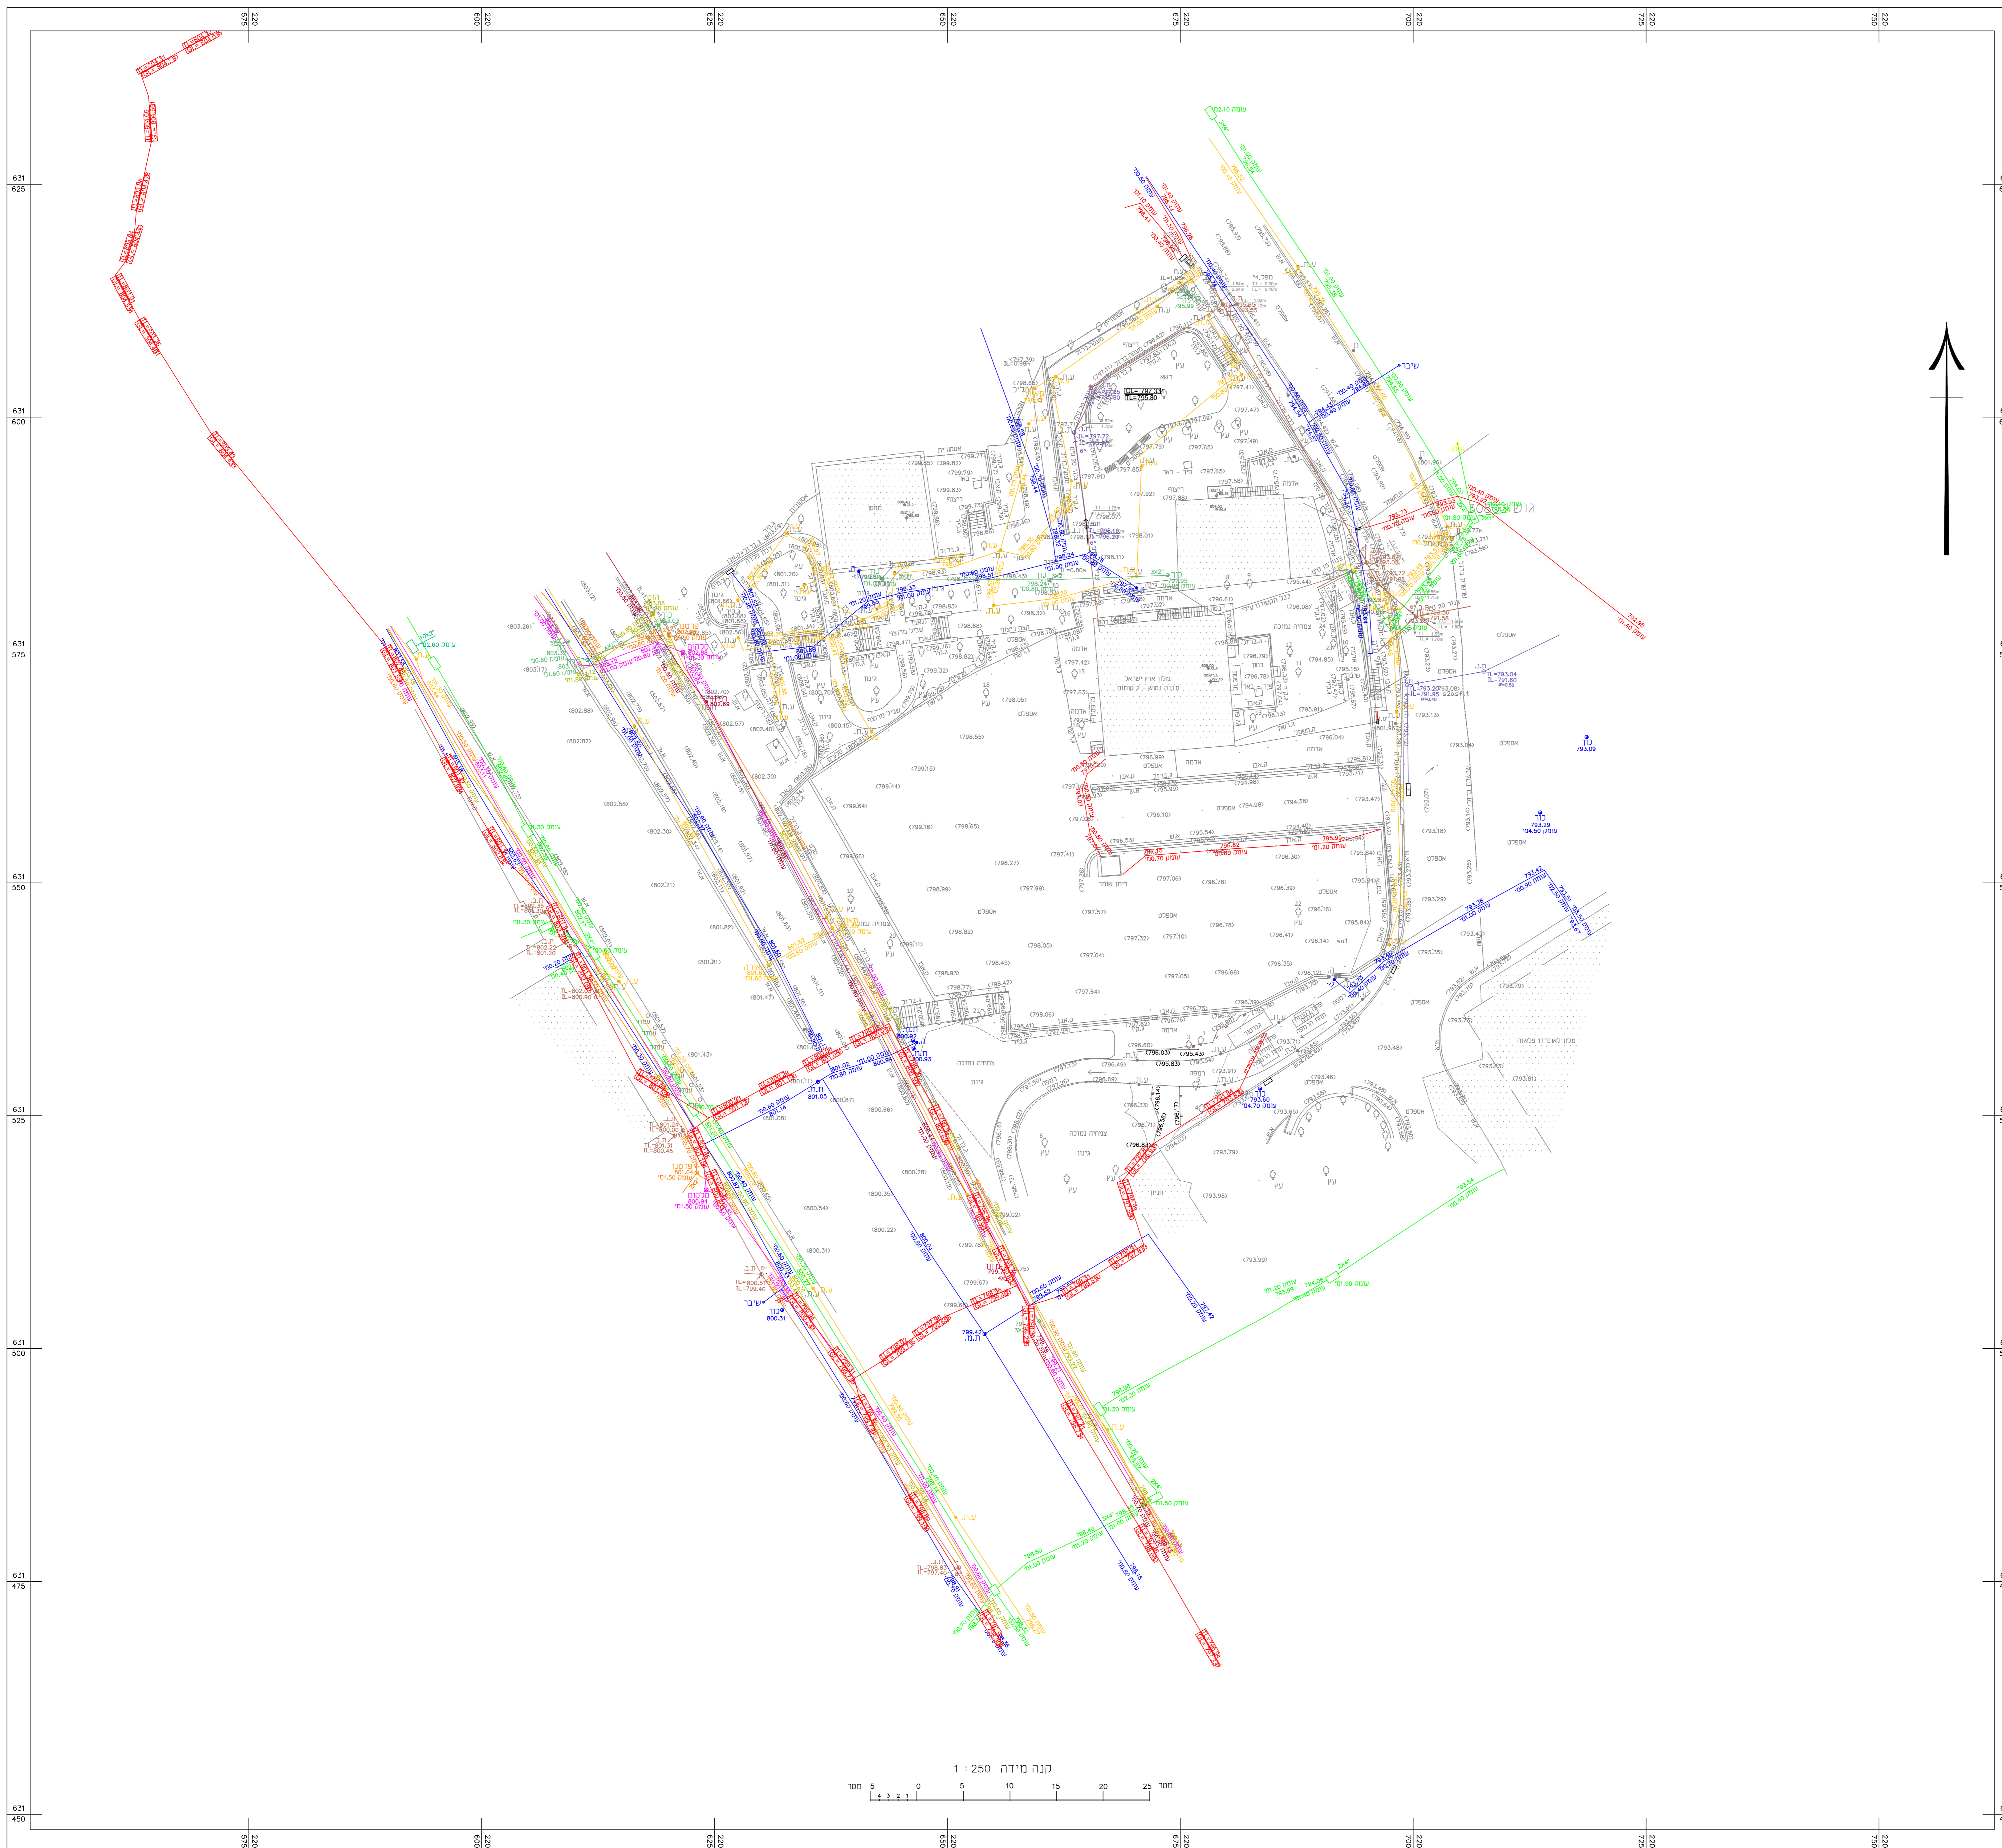

קנה מידה 1 : 250
0 5 10 15 20 25 מטר