

[illegible]

מקרא:

- עמוד קיים 
- אלמנט לפירוק 
- אלמנט לפירוק ושיקום 
- מעטפת רגנה בזמן עבודות הפירוק והבניה 
- מס' עמוד 
- מס' עבודת פירוק 

הערות:

○ לעיון ● למכרז ○ לביצוע

רות ליברטי-שלו

אדריכלות ושימור

רח' קדימה 18 חיפה, 34383
 טל': 04-8360332 פקס: 04-8381604
 E-MAIL: RLSHALEV@GMAIL.COM

המקום : יד קנדי - יער עמינדב

המבנה : אנדרטת יד קנדי

תכנית :	תכנית הריסה ופירוקים
---------	----------------------

קנה מידה :	1:50
------------	------

מסדור מחסר:	1.50
מסדור מחסר:	1.50

1

		כללי מספר:


001	: 1995 172
-----	------------

תאריך :	
---------	--

29.05.25	
----------	--

ולהתאמתן במקום !

על המבצע לבקר את כל המידות ועל כל טעות או אי-התאמה עליו להודיע למתכנן

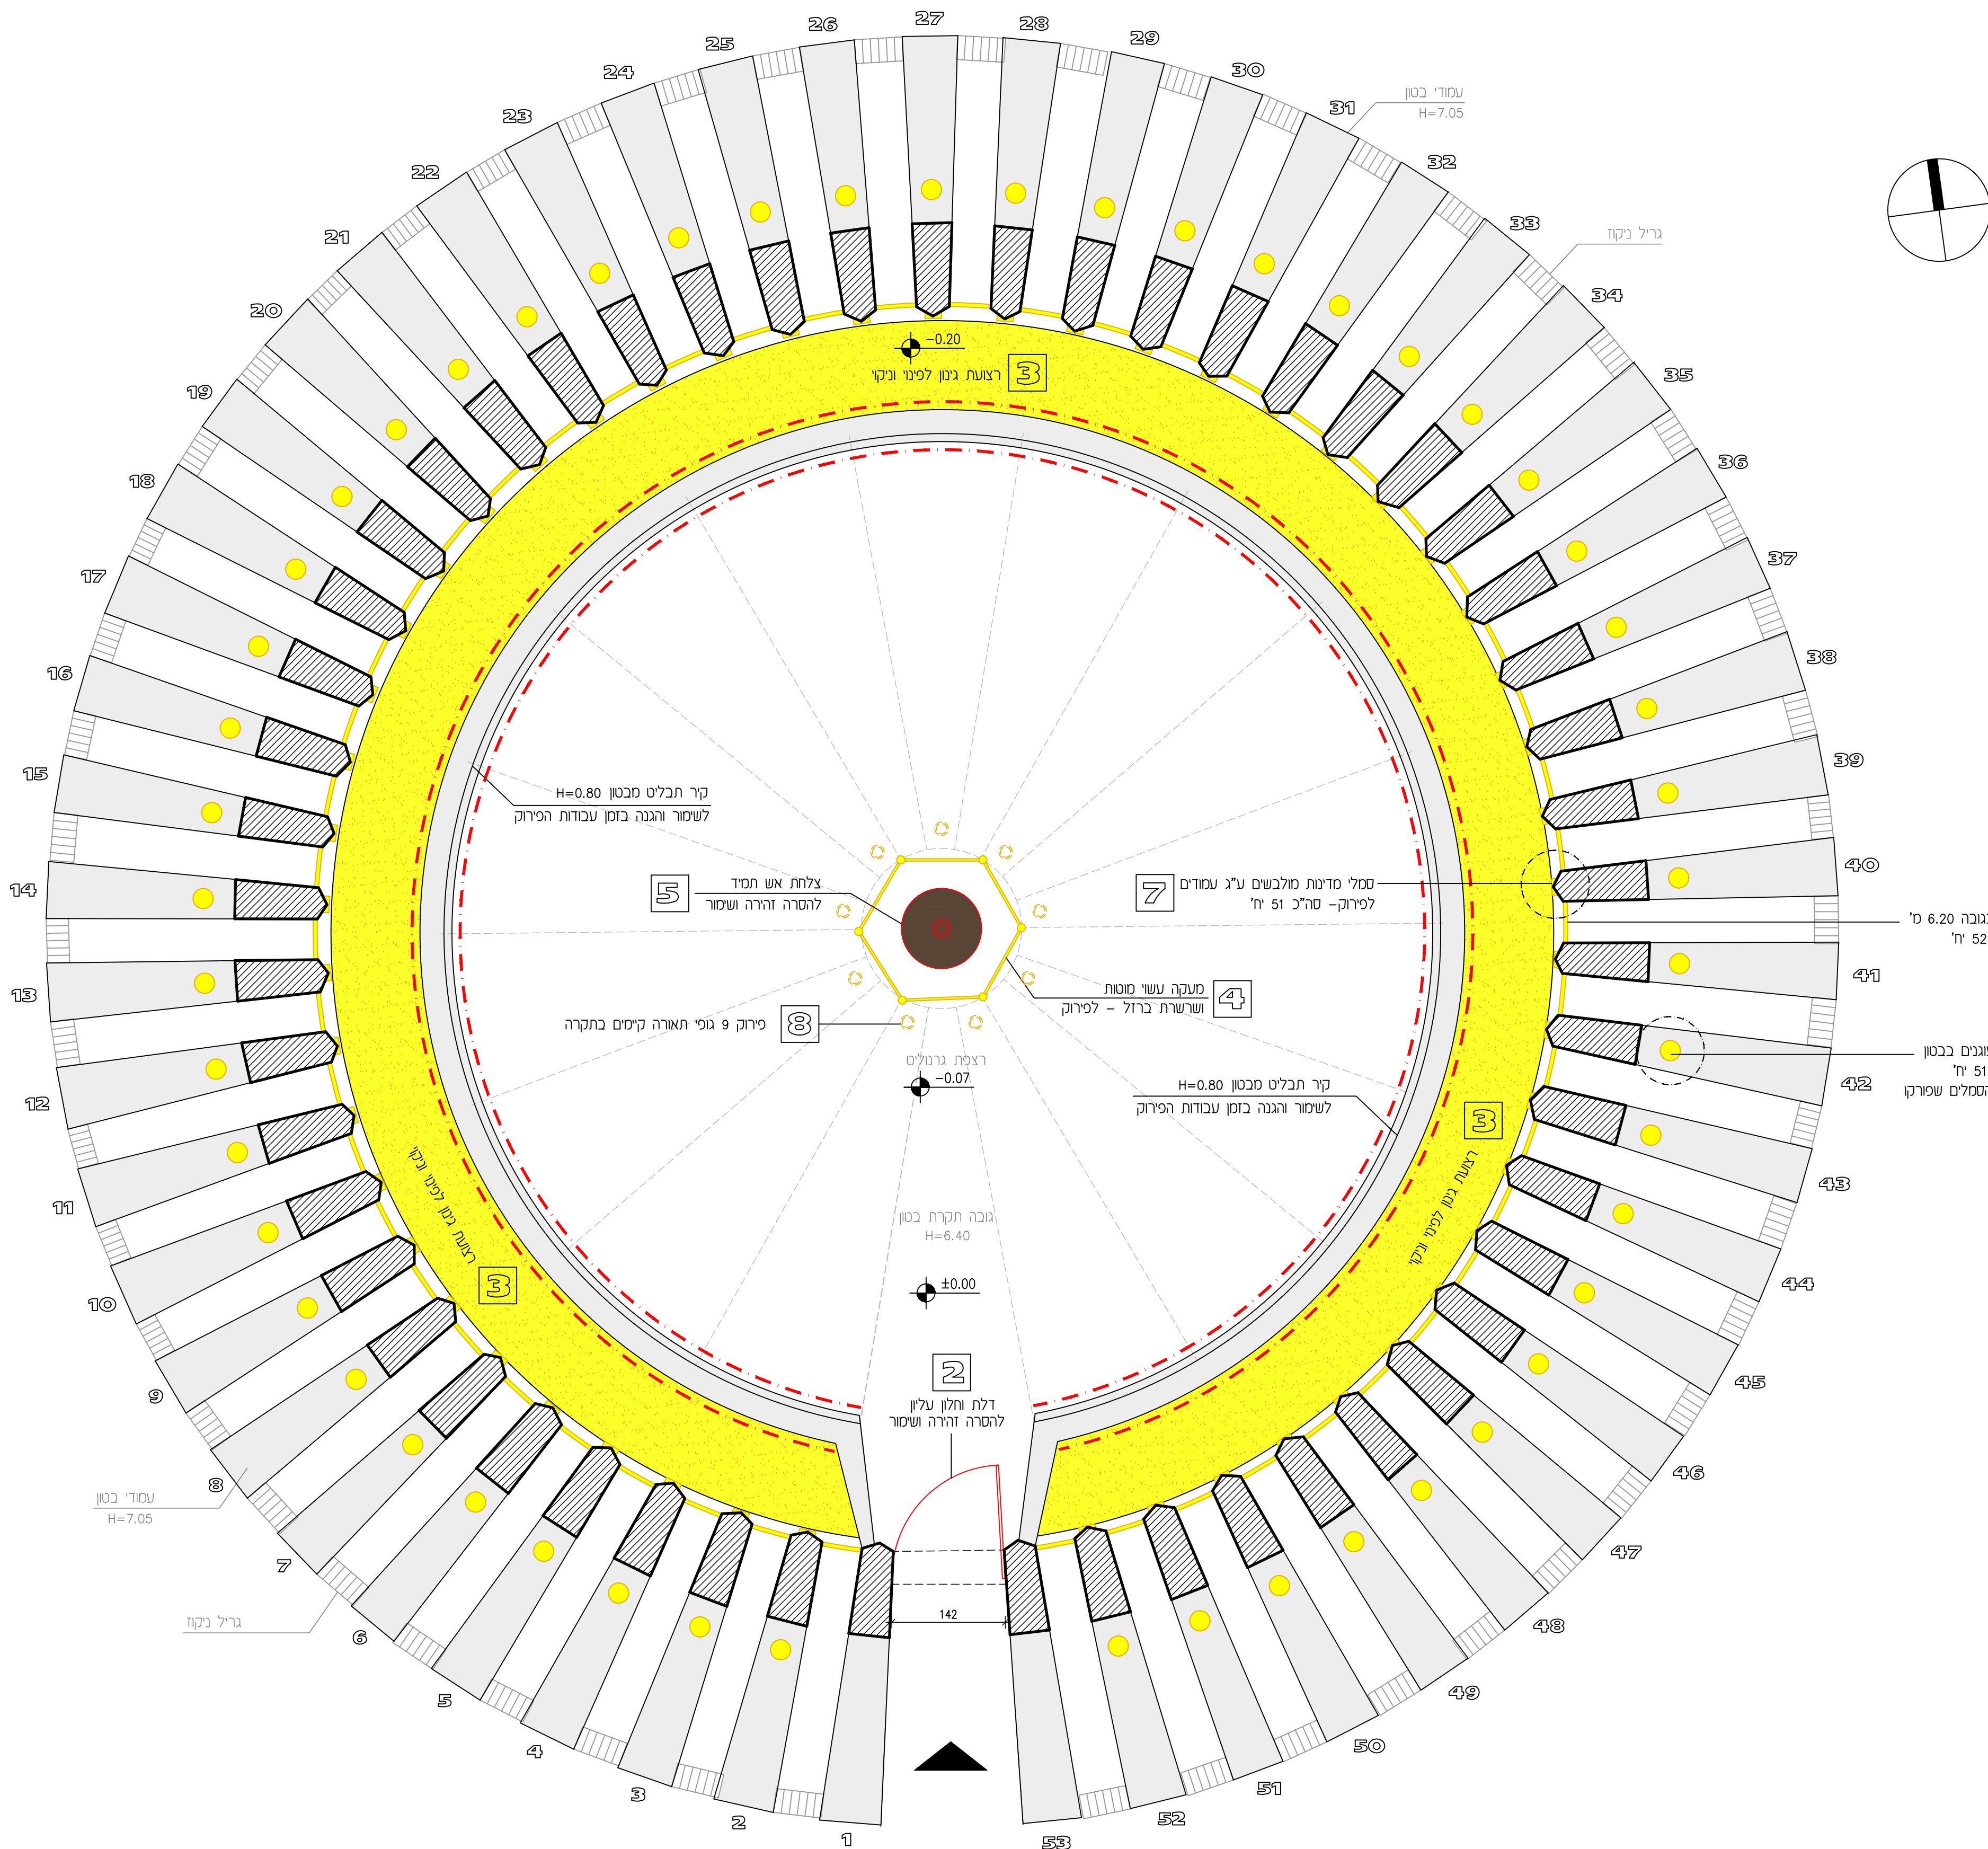

רשימת עבודות פירוק

חלונות סטריפ בגובה 6.20 מ' לפירוק
סה"כ 52 יח' 1

דלת וחלון עליון בכניסה למבנה – משקוף נירוסטה קיים לשיקום והחלפת זיגוג בלבד

3 פִּינוּי וּנִיקּוּי רְצוּעָה מְגוֹנֶנֶת
עֲבוּר תִּשְׁתִּית לְרִיצוֹף חִלּוּקֵי נַחַל



4 מעקה עשוי מוטות ושרשרת ברזל לפירוק

5 צלחת אש תמיד – להסרה זהירה ולשיקום

סמלי מדינות מעוגנים בבטון לפירוק (חוץ המבנה)
סה"כ 51 יח'
יש למסור את הסמלים שיפורקו לידי קק"ל



7 סמלי מדינות מולבשים ע"ג עמודים (בפנים המבנה)
לפירוק ומסירה לידי קק"ל
סה"כ 51 יח'



פירוק 9 גופי תאורה קיימים בתקרה
ללא פגיעה בשקעי' הבטון הקיימים בתקרה
ובמערכת אספקת החשמל הקיימת

