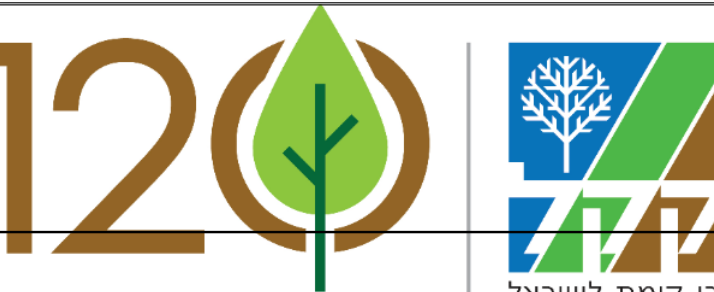


2. יש לקרוא תוכנית זו עם תוכניות 7001-7007.

[illegible]

אדריכלות ושימור

רח' קדימה 18, חיפה 34383
טל': 04-8360332 פקס: 04-8381604
E-MAIL: RLSHALEV@GMAIL.COM

WE JOIN WORLDS

viabridges

ראול ולנברג 6, רמת החייל תל אביב 971905

VIA-BRIDGES.COM

ונות

אנדרטת יד קנדי


התכנית:

דרטת יד קנדי

א.ע.	ט.ב.	ט.ב.	28.05.2025	01
א.ע.	ט.ב.	ט.ב.	15.09.2022	00
אישר	שרטט	תכנו	תאריך	הדוה
VARIES		קנ"מ:	2002	

SHEET FILE NAME: VIB-ST-KENNEDY-DD-700X.dwg 2017/01/10 10:00

PLOT FILE NAME: VIB-ST-KENNEDY-DD-7000-01.PLT 3/23/77 11:13

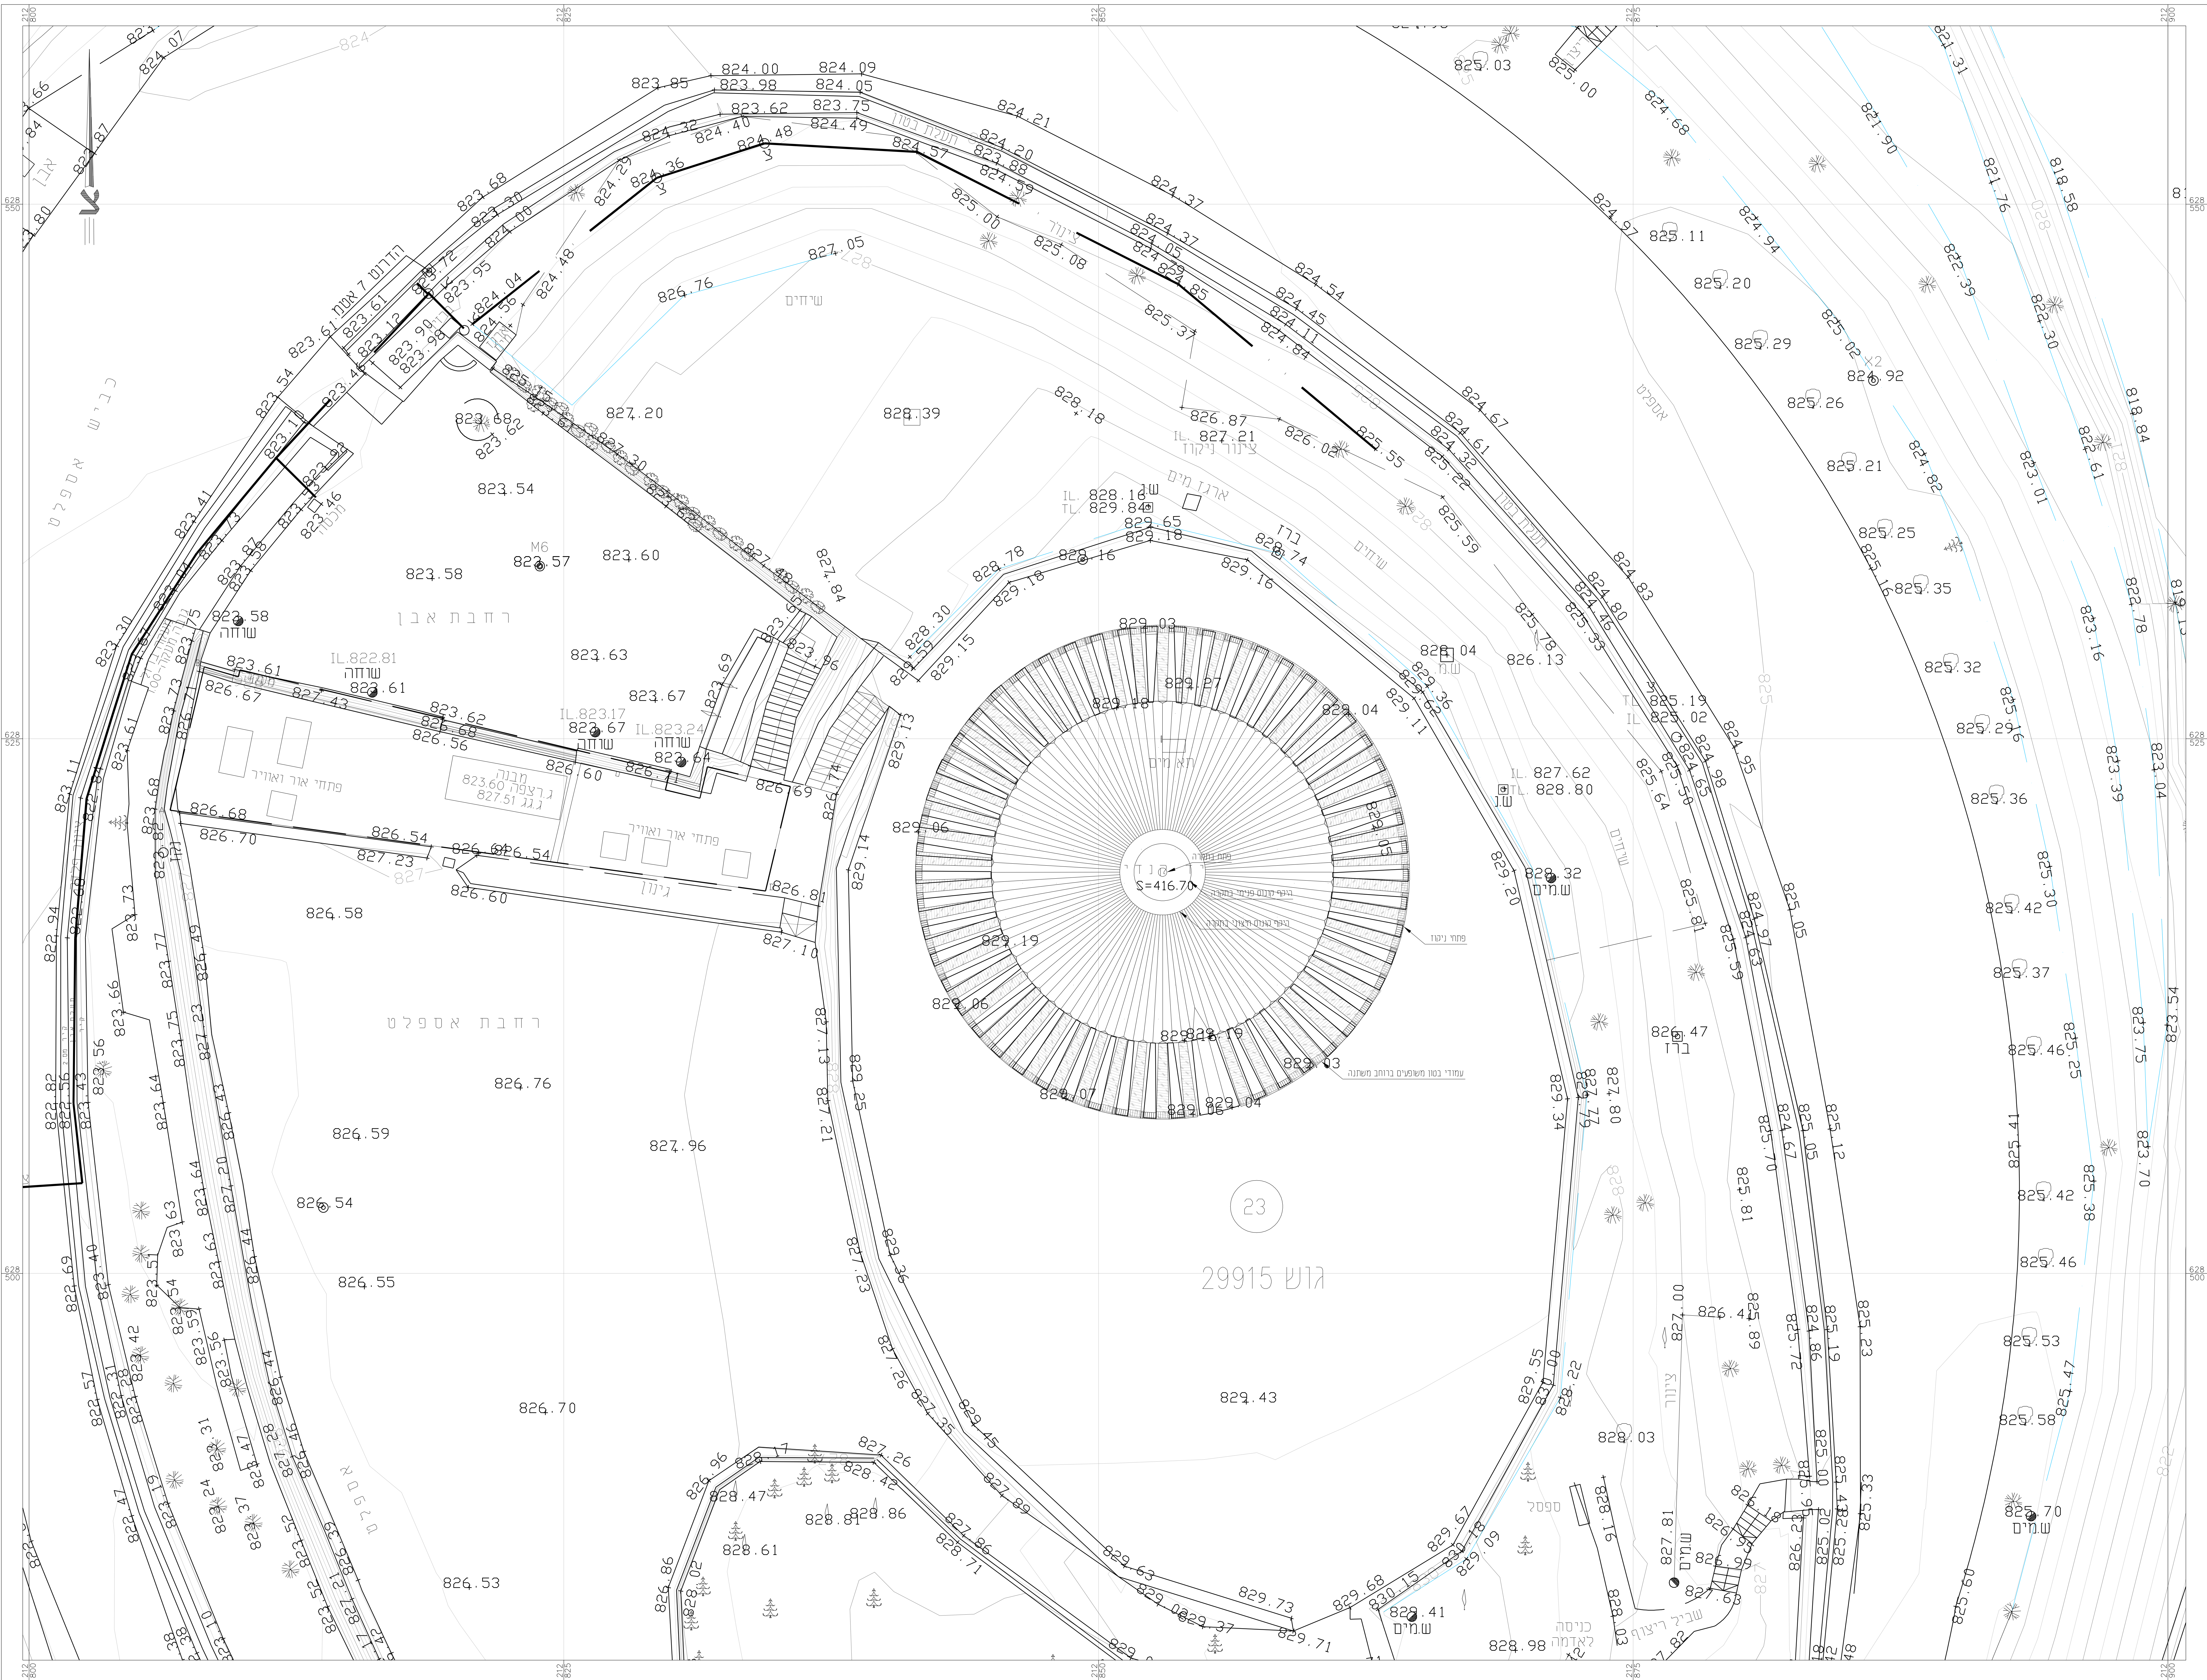

נוחה

1:100

SHEET FILE NAME: VIB-ST-KENNEDY-DD-700X.dwg 2017/07/20 10:00

PLOT FILE NAME: VIB-ST-KENNEDY-DD-7000-01.PLT 3/29/77 11:13 AM

מספר	תחום	מקום	אמצעים/רכיבים	שלב מדויק	גילוי	מחזור
------	------	------	---------------	-----------	-------	-------