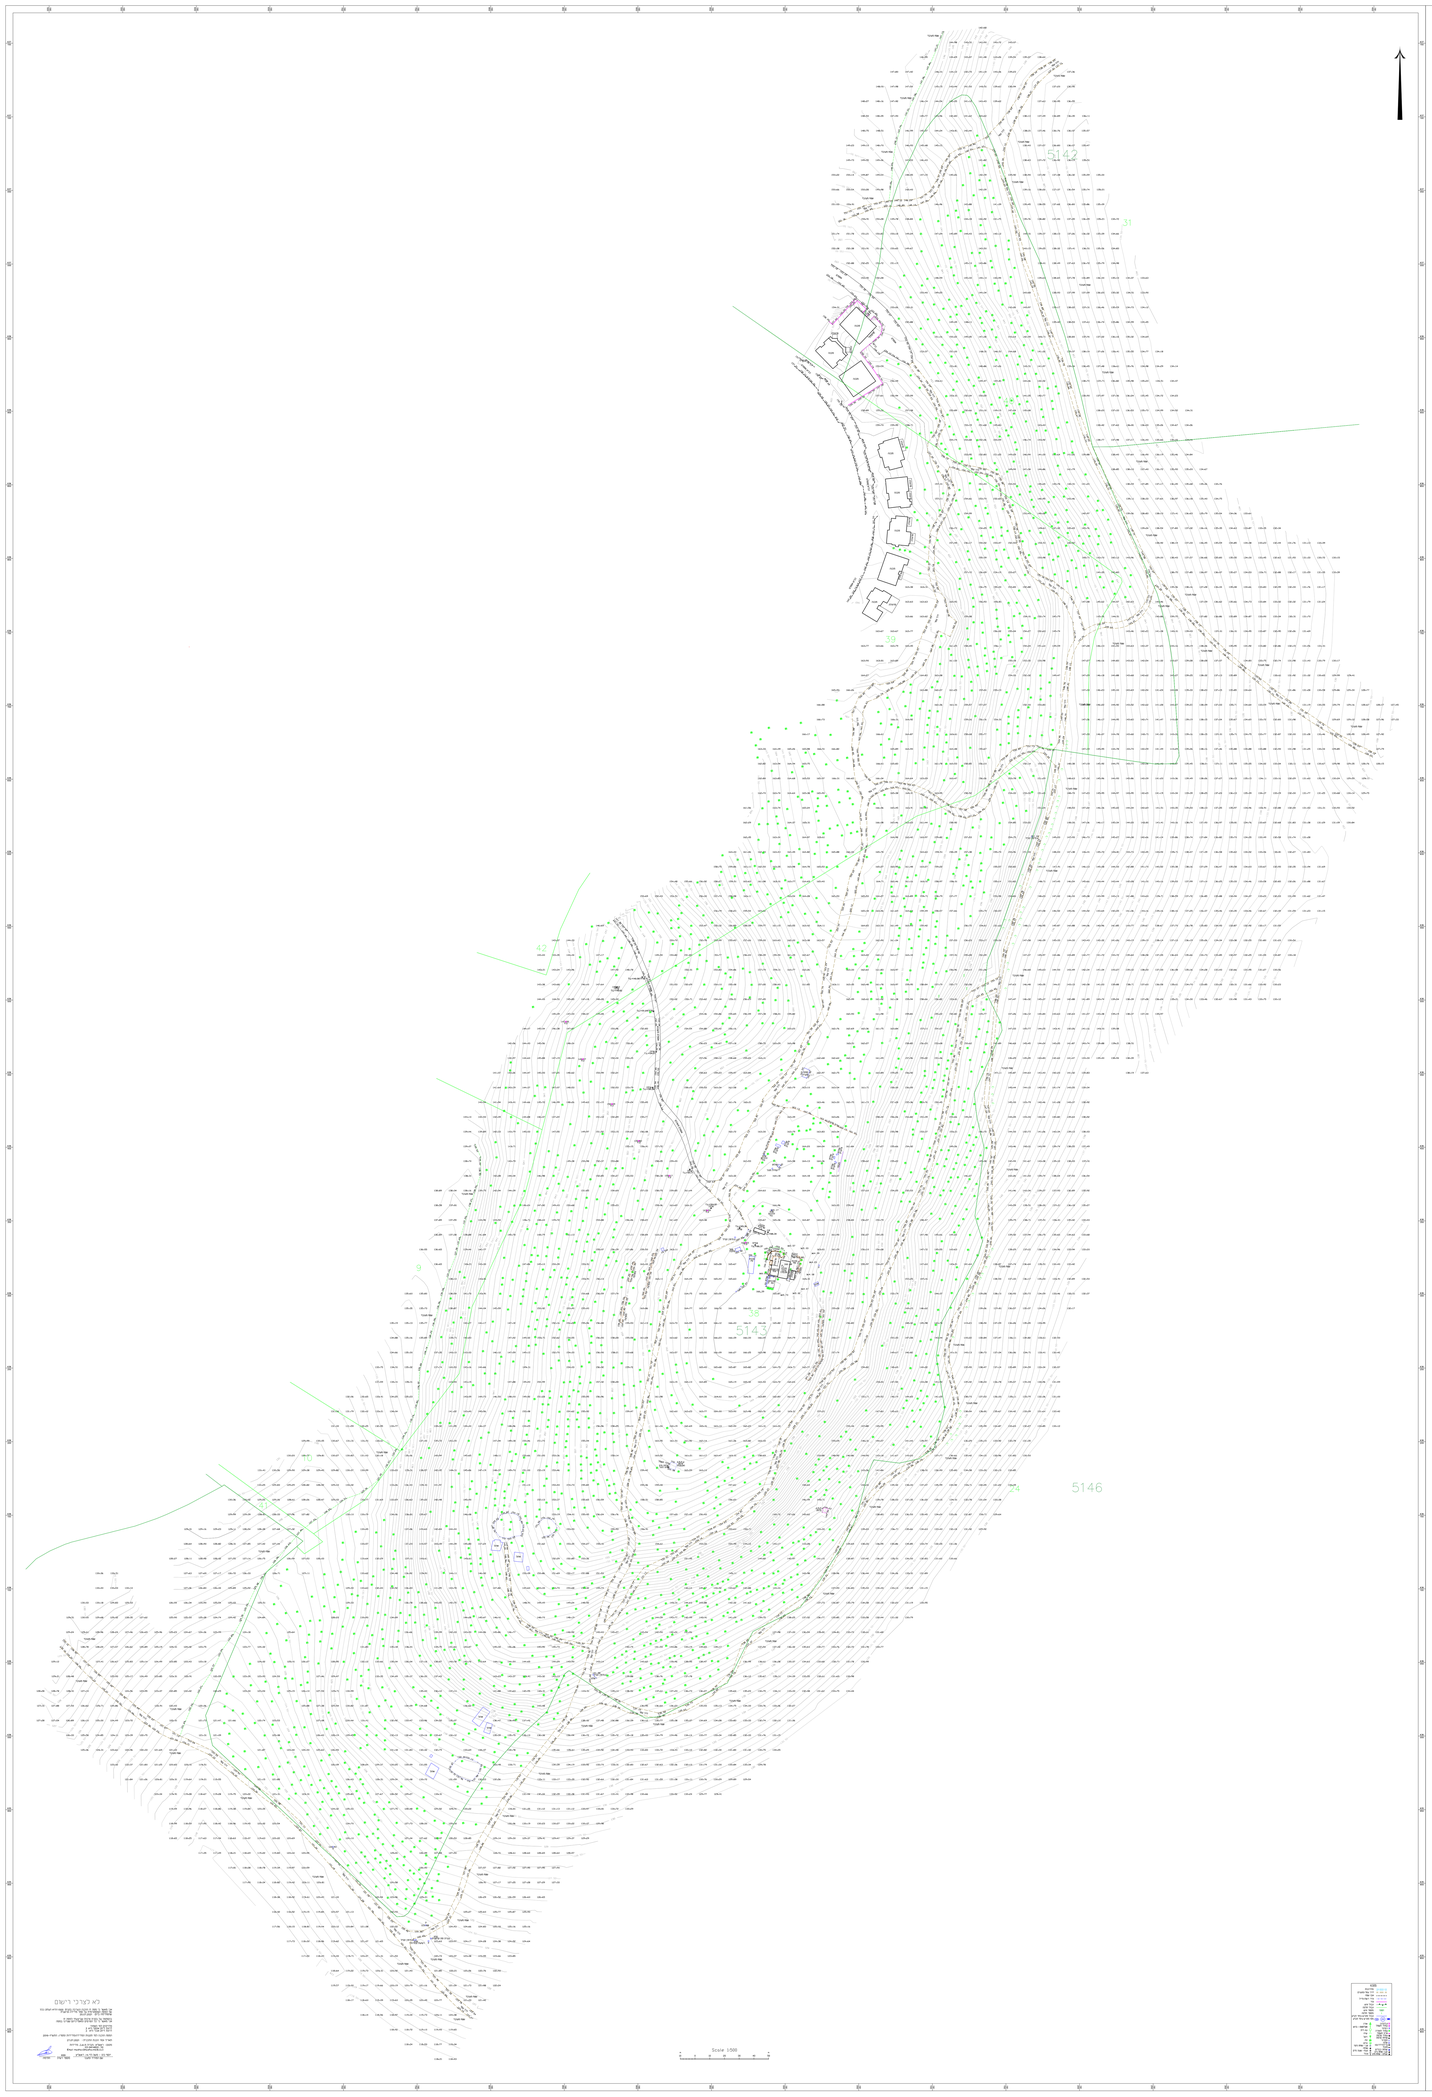

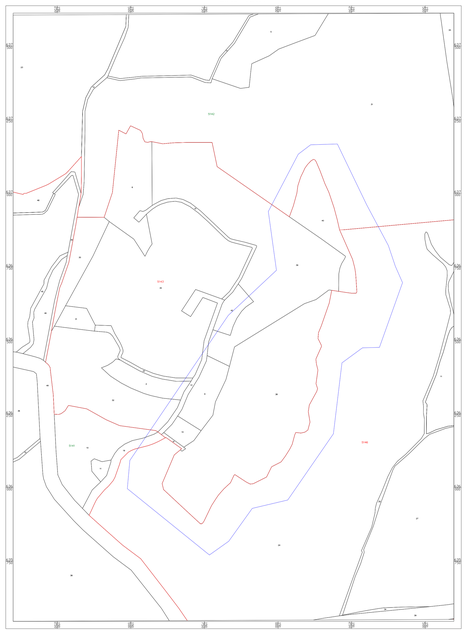

מהנדס :	גבעת המורים
	יעד זוזלה
תוכנית :	מפה מפוצלת
	1
	1:500
	27.07.21
	27.07.21

לא לציבור רשמי