




# בית הרצל | שלב ב


- בינוי ושחזור מבני החווה לפי תכנית מפורטת גז/10/11 בית הרצל וסביבתו ובהתאם לתיק השימור. הכשרת המבנים לפעילות בהתאם לפרוגרמה.
- ניצול סך זכויות הבנייה למתחם (1430 מ"ר)
- שיפוץ מבנה בית הרצל והתאמתו לפעילות ולפרוגרמה.
- שינוי מערך התנועה והחנייה ופיתוח החצר הפנימית כמרחב פעילות ורסטילי

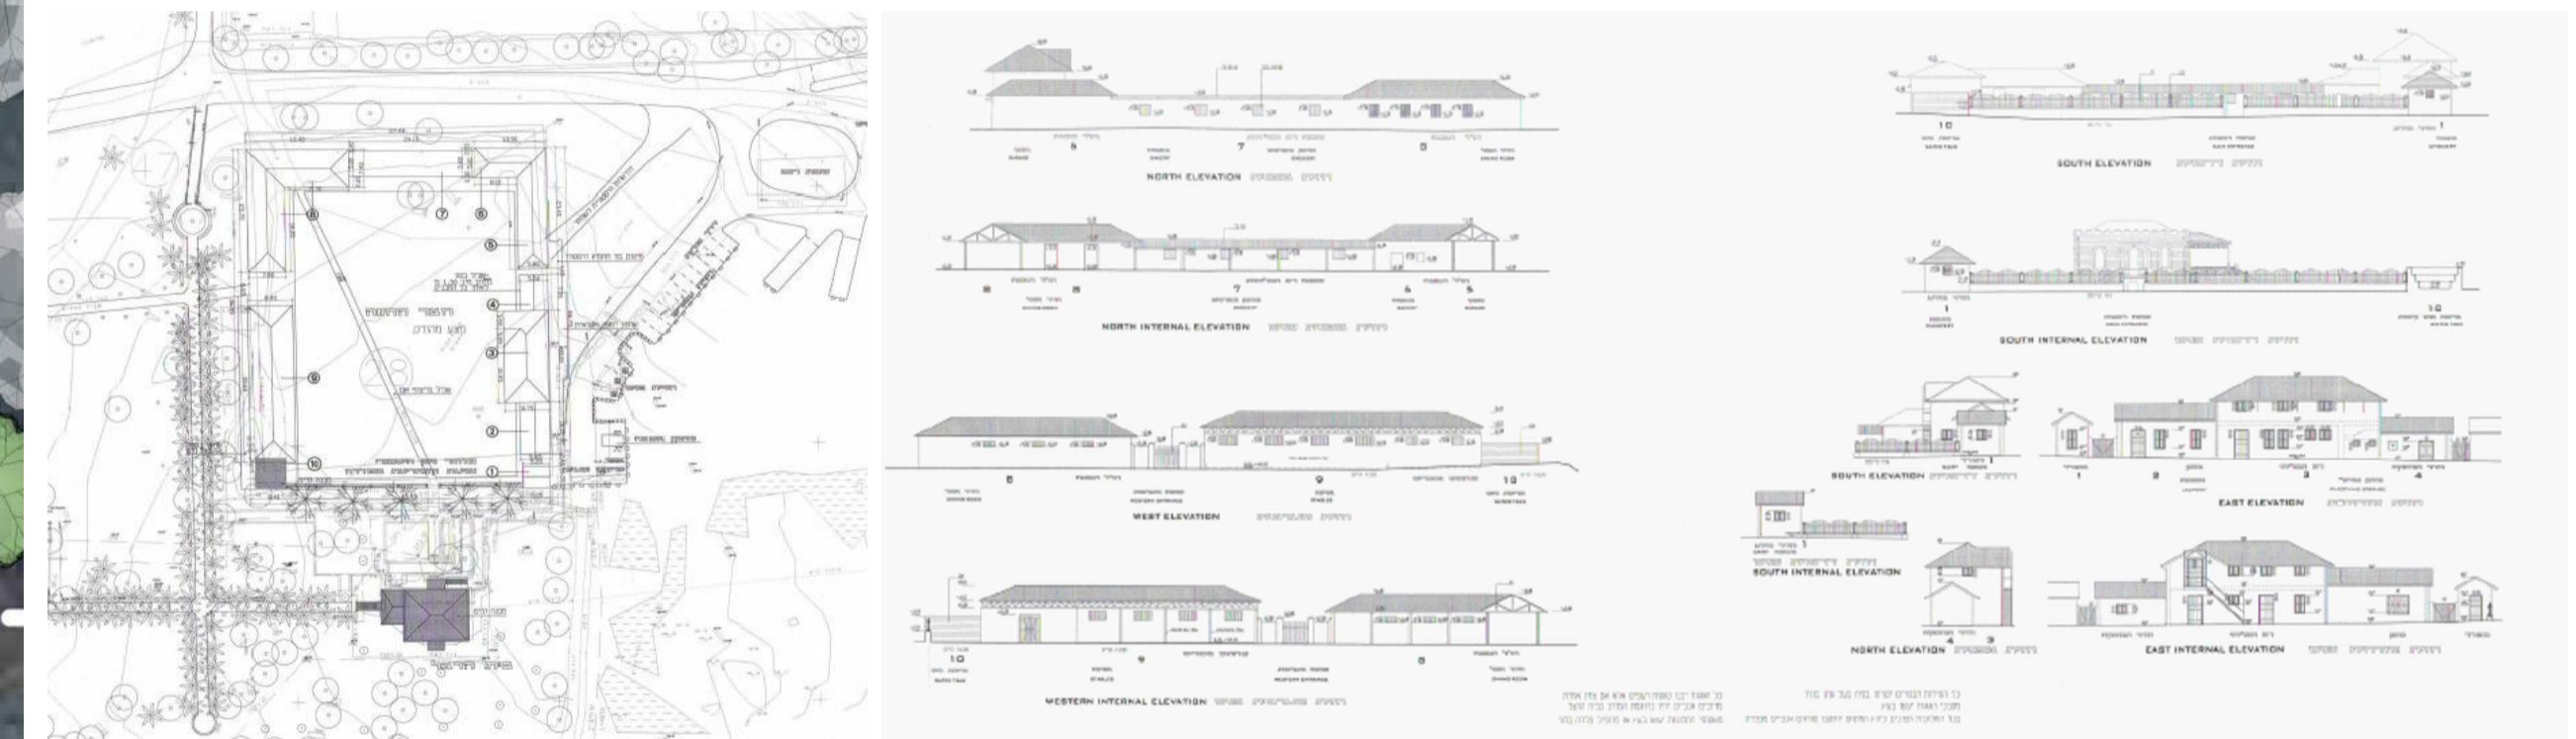


מספר גיליון <b>8</b>	תאריך 24.12.2018	בודק אסיף ברמן	מהדורה 02	שם התכנית <b>בית הרצל</b>	שם הפרויקט תכנית אב   יער חולדה
	קנה מידה 1:500	מנהל פרויקט יואב לקטוש	שרטוט סוניה פורשיק פרחי	שם הקובץ 229_PLAN	

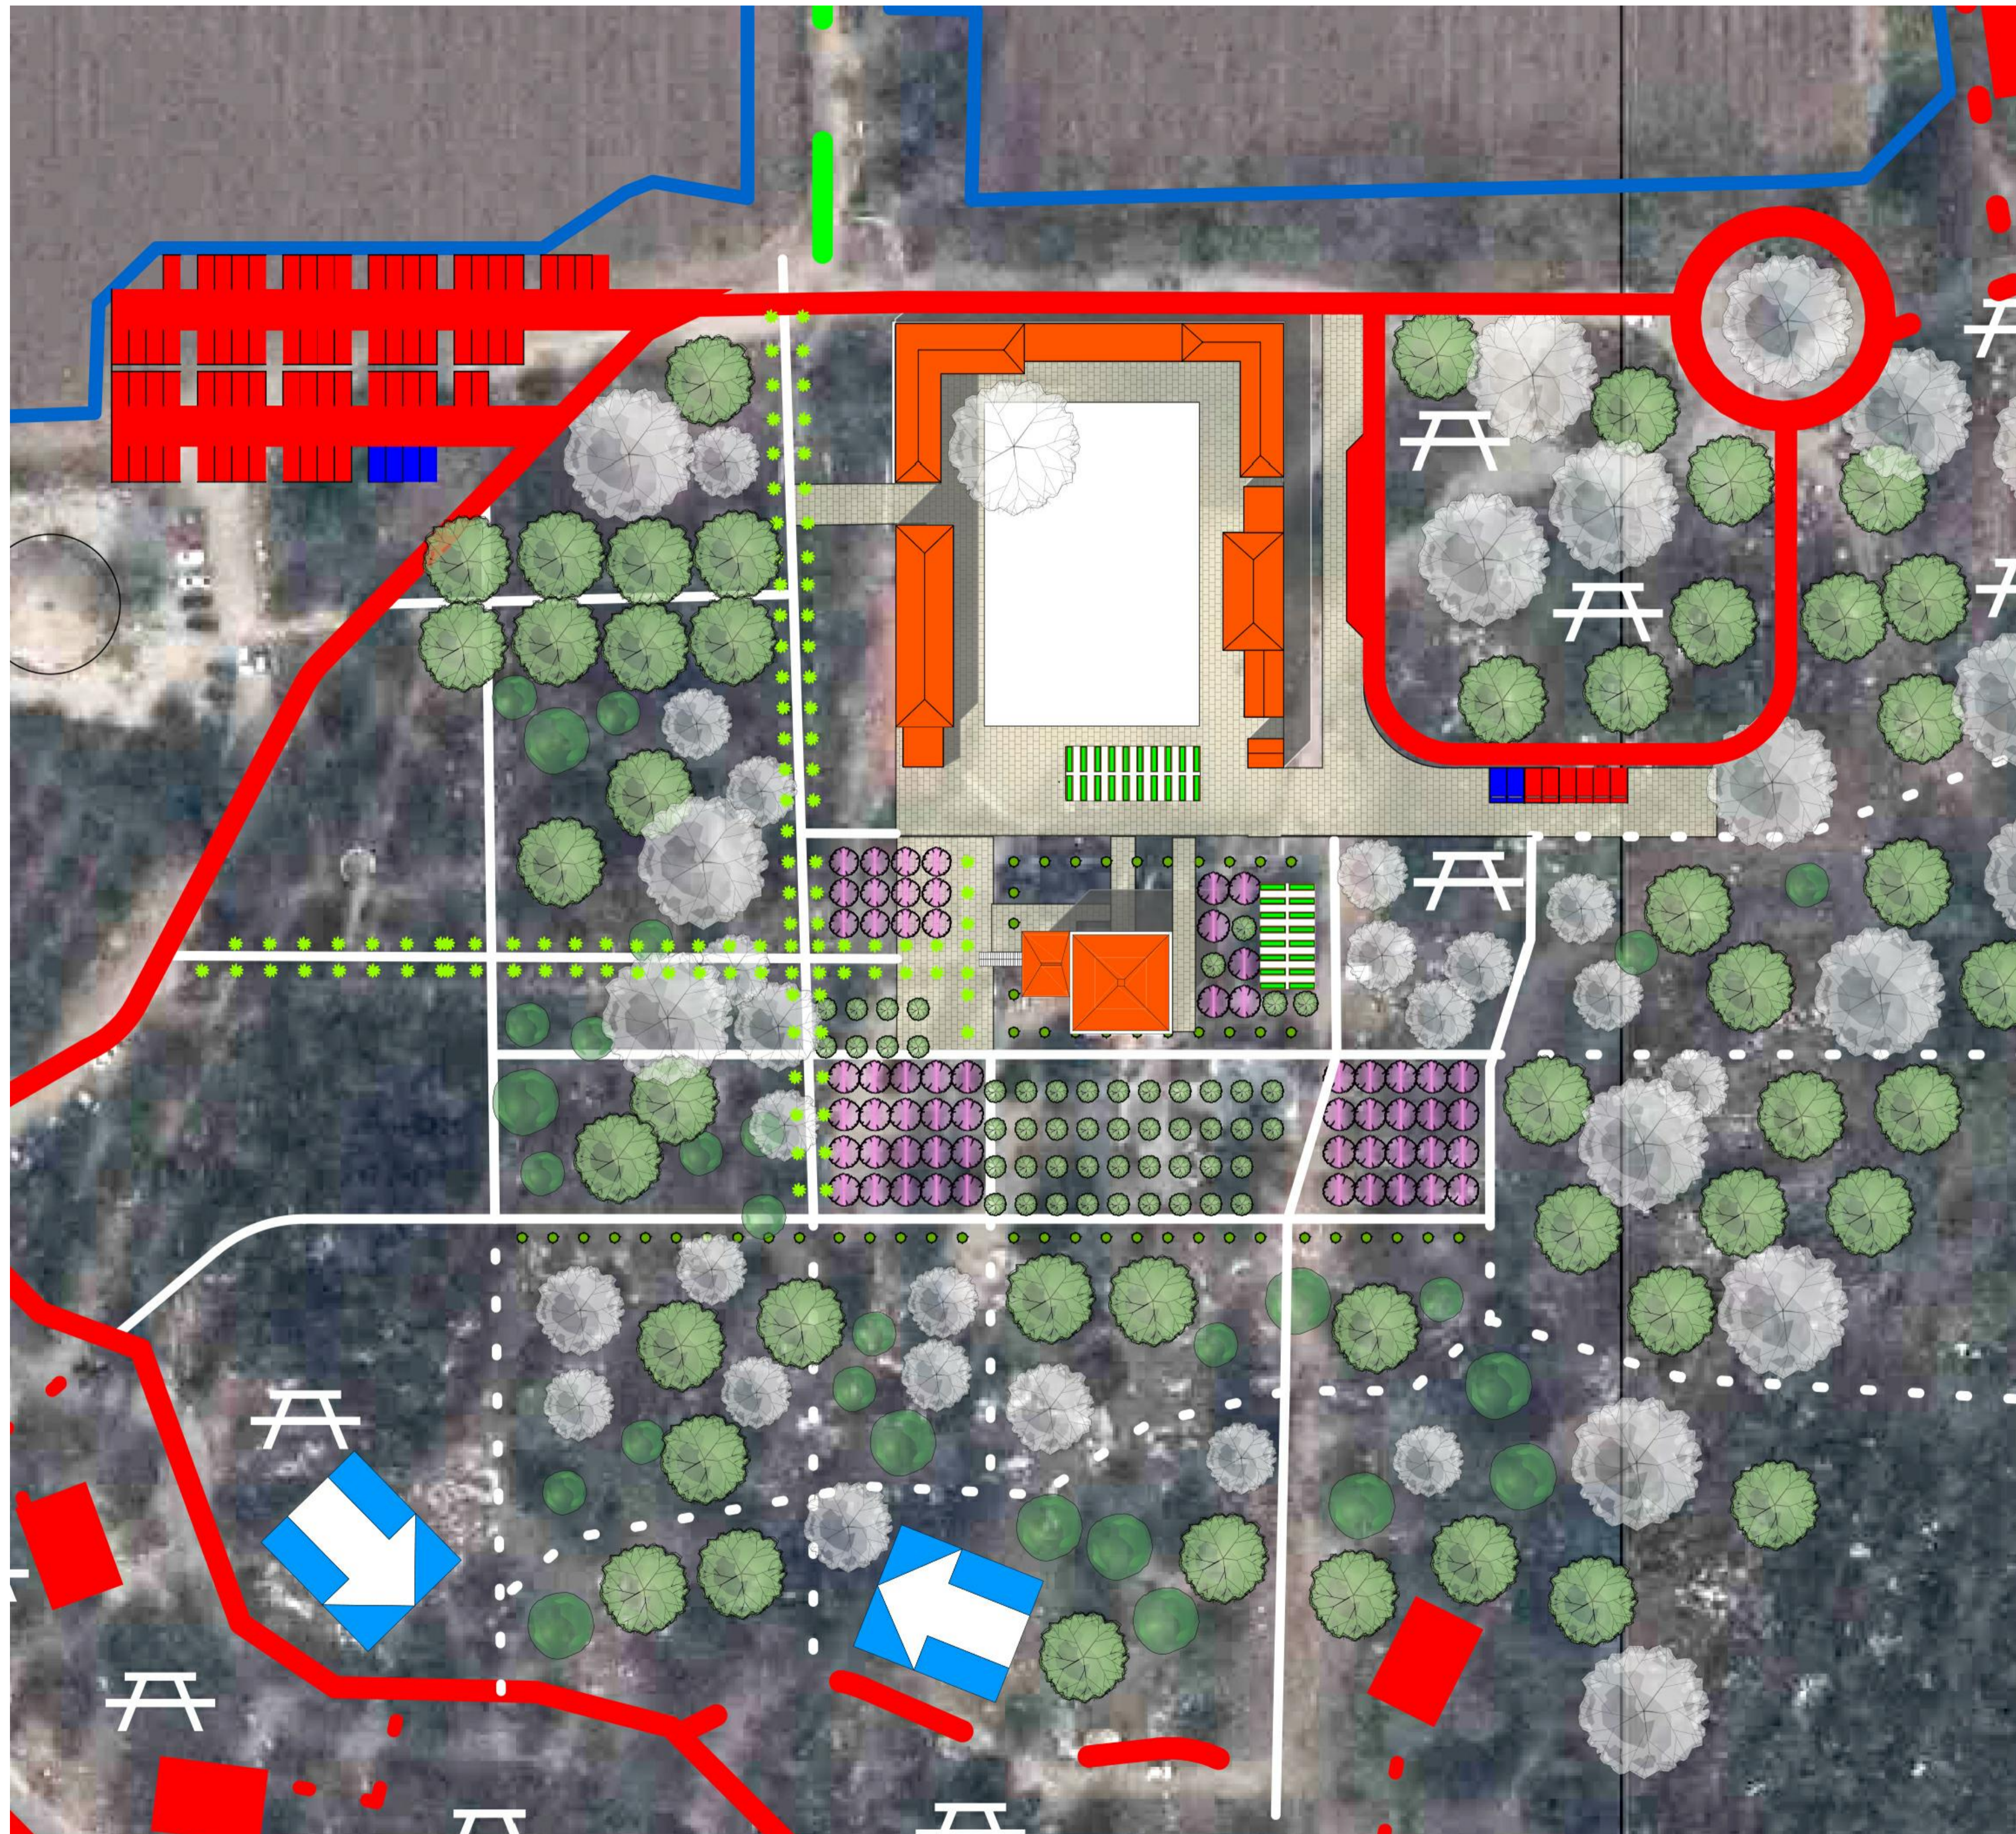

מועצה אזורית גזר  
GEZER REGIONAL COUNCIL




רמת גן  
מועצה אזורית

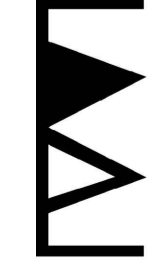

**ברמן גומפרט**  
אדריכלי נוף בע"מ

בן אביגדור 18 תל אביב  
asif@asif-arc.com / 072-241-1207



דורון גומפרט  
דליה פלק זגורי  
עיצוב תעשייתי