בית הרצל |יער חולדה
04.01.2026

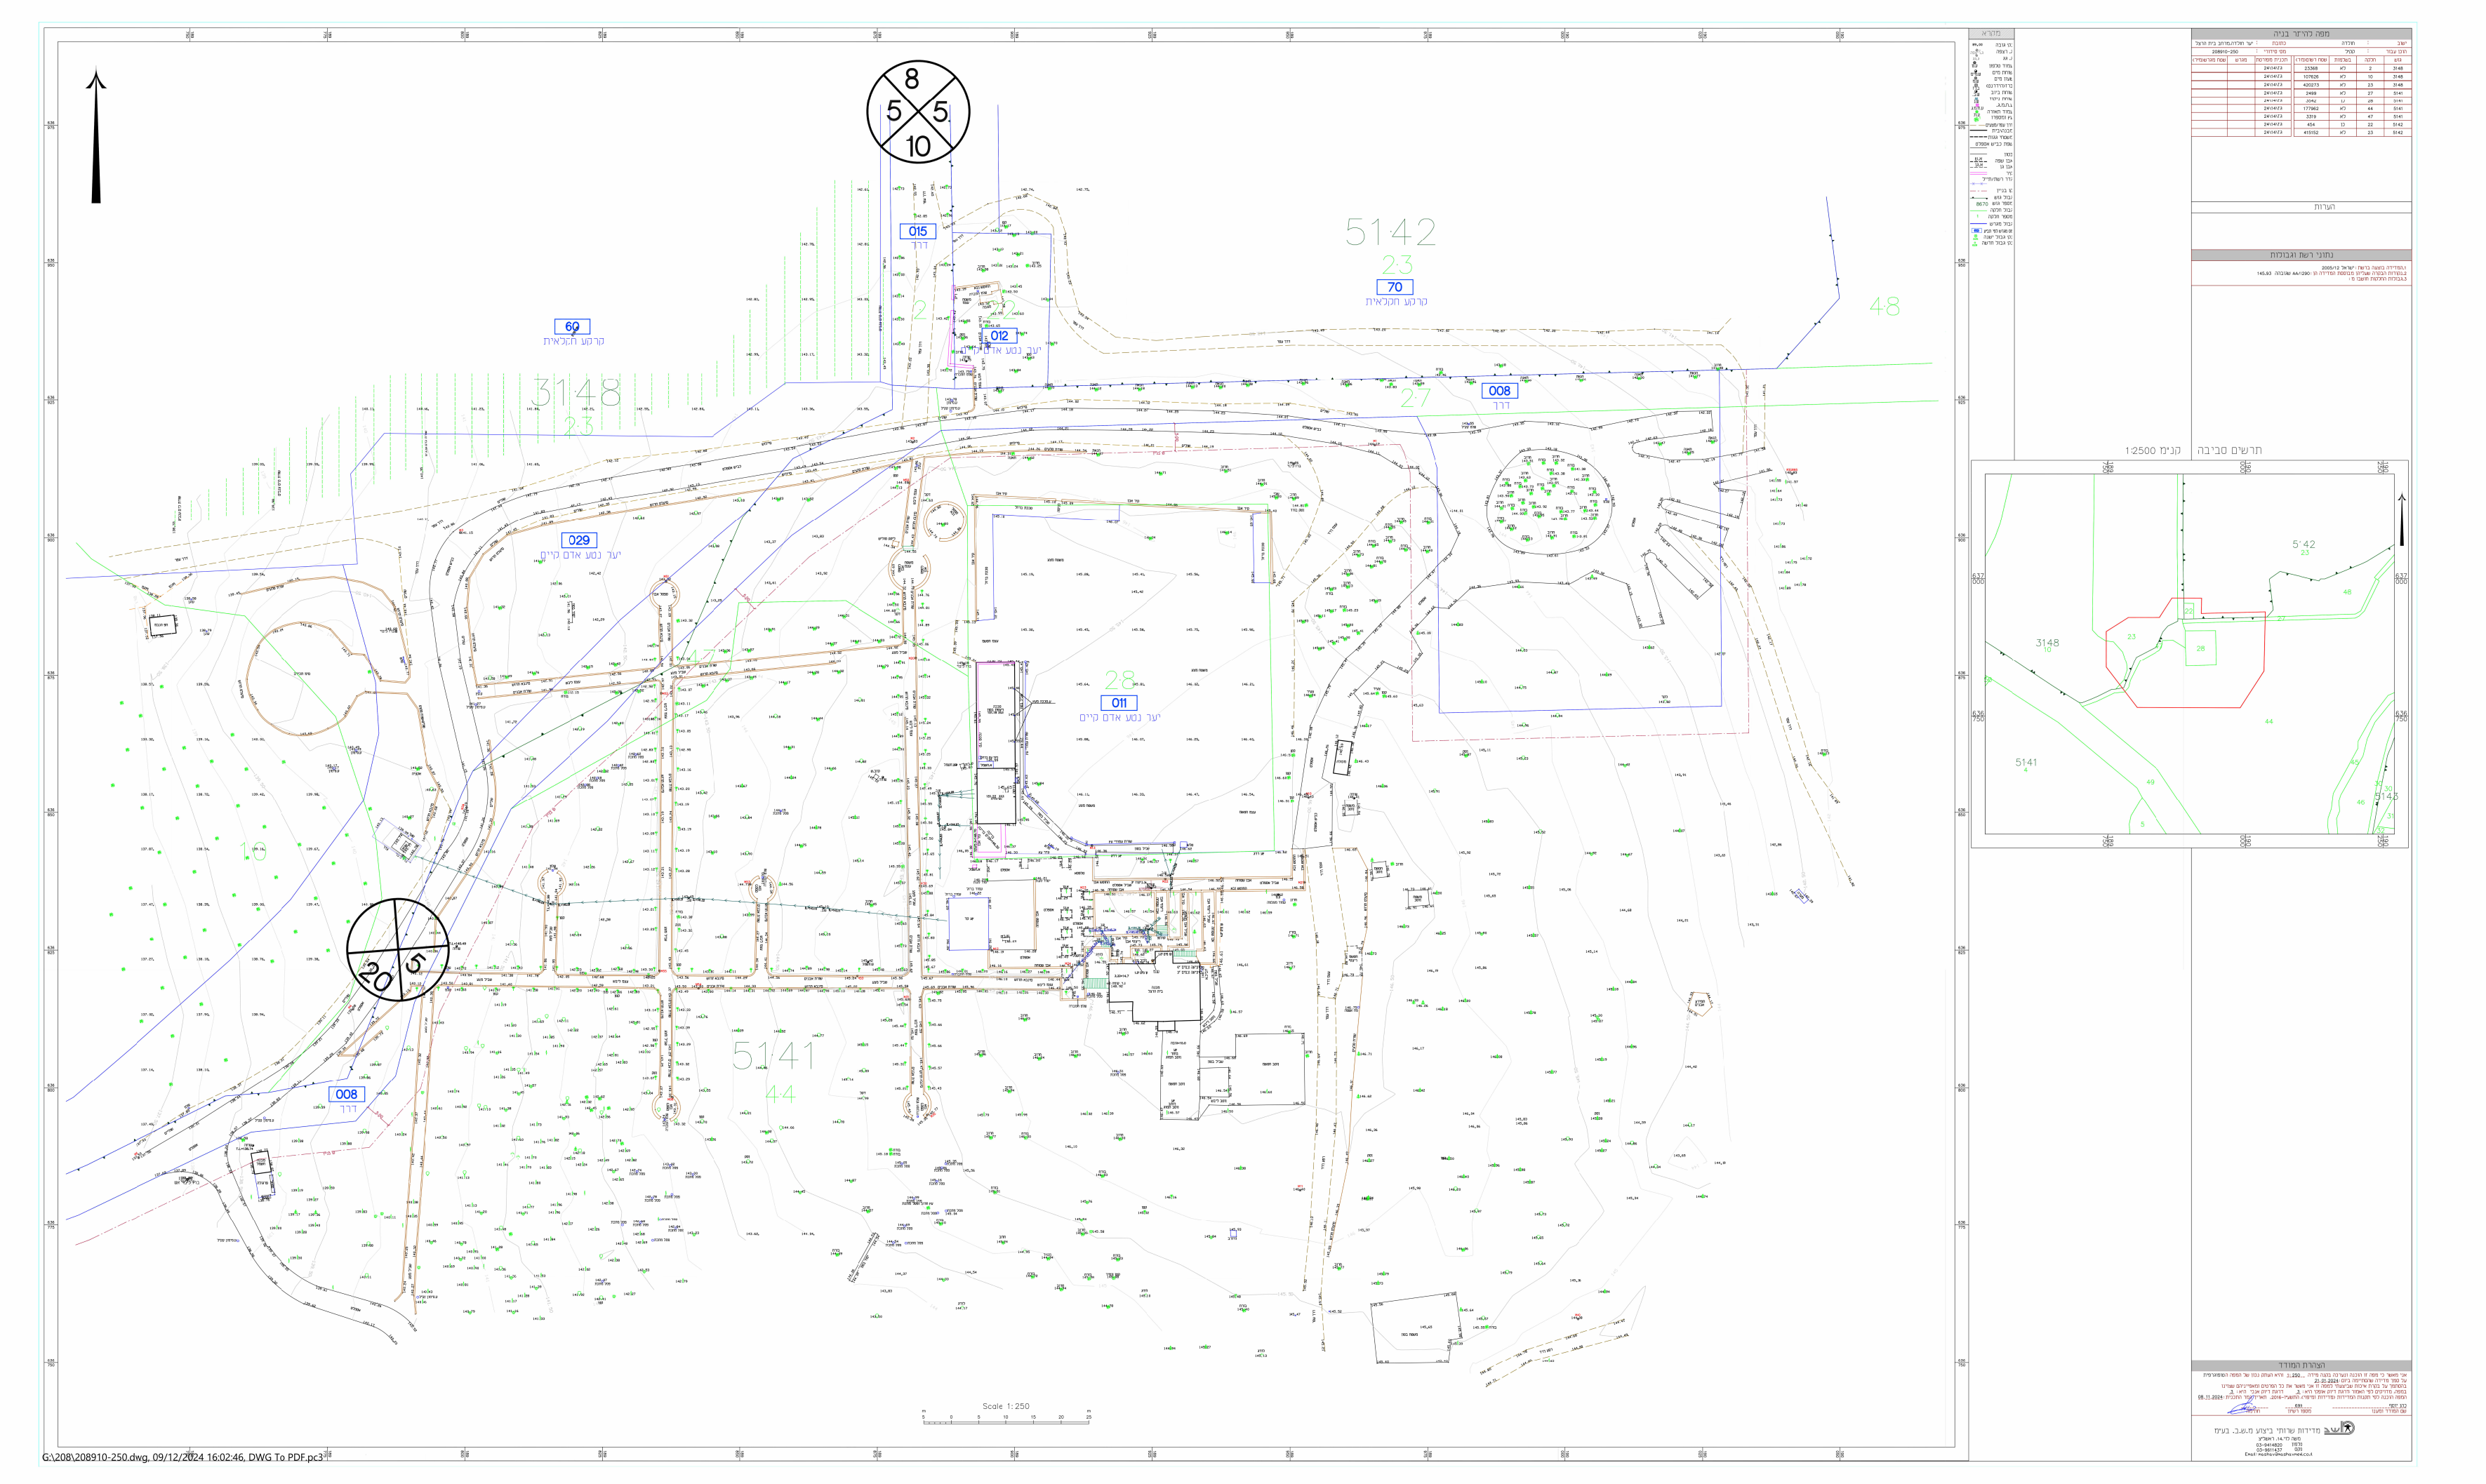
מקרא
008
G:\208\208910-250.dwg, 09/12/2024 16:02:46, DWG To PDF.pc3

מפה להיתר בניה

ישוב : חולדה
כתובת : יער חולדה,מרחב בית הרצל
הוכן עבור : קקל
מס' סידורי : 208910-250

גוש	חלקה	בשלמות	שטח רשום(מ"ר)	תכנית מפורטת	מגרש	שטח מגרש(מ"ר)
3148	2	לא	23368	גז\14\24		
3148	10	לא	107626	גז\14\24		
3148	23	לא	420273	גז\14\24		
5141	27	לא	2499	גז\14\24		
5141	28	כן	3042	גז\14\24		
5141	44	לא	177962	גז\14\24		
5141	47	לא	3319	גז\14\24		
5142	22	כן	454	גז\14\24		
5142	23	לא	415152	גז\14\24		

הערות

נתוני רשת וגבולות

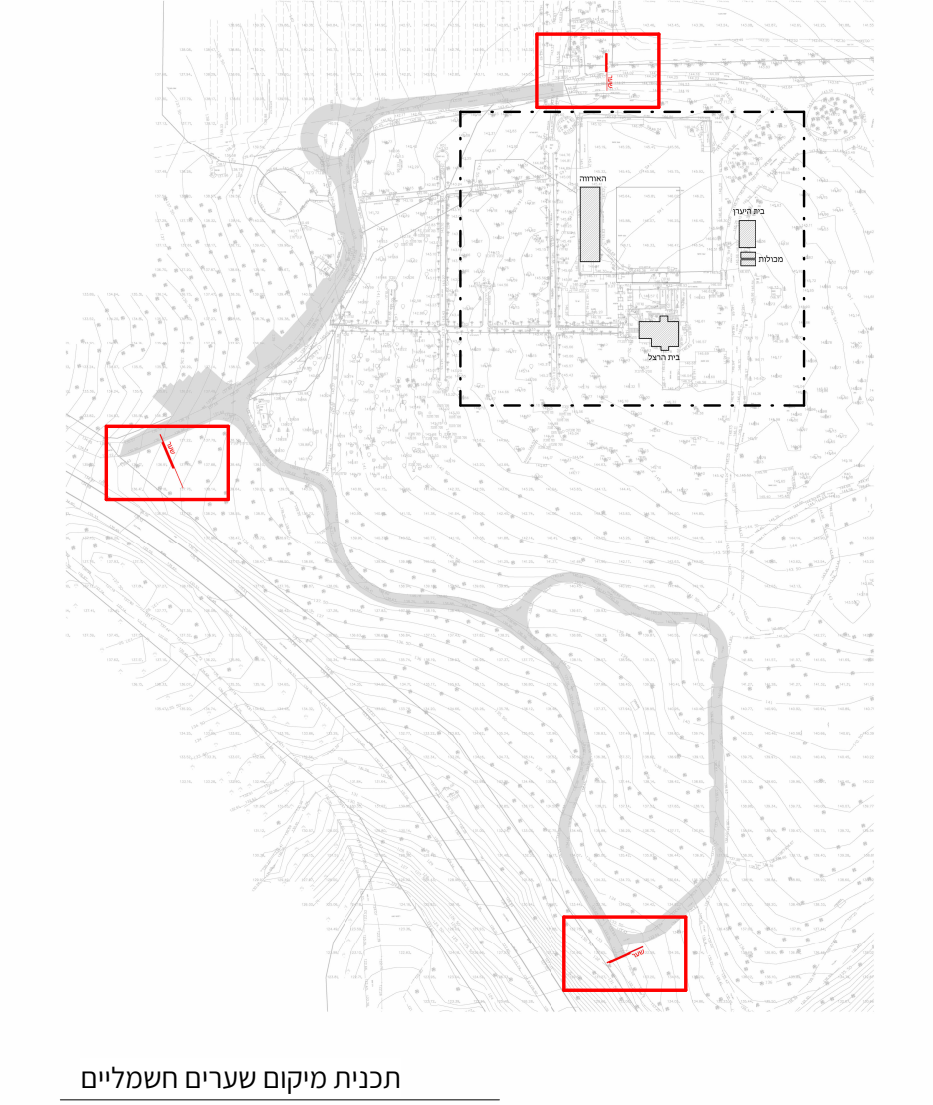
בית הערן
מכולות
בית הרצל

תכנית מיקום שערים חשמליים
1 : 1000

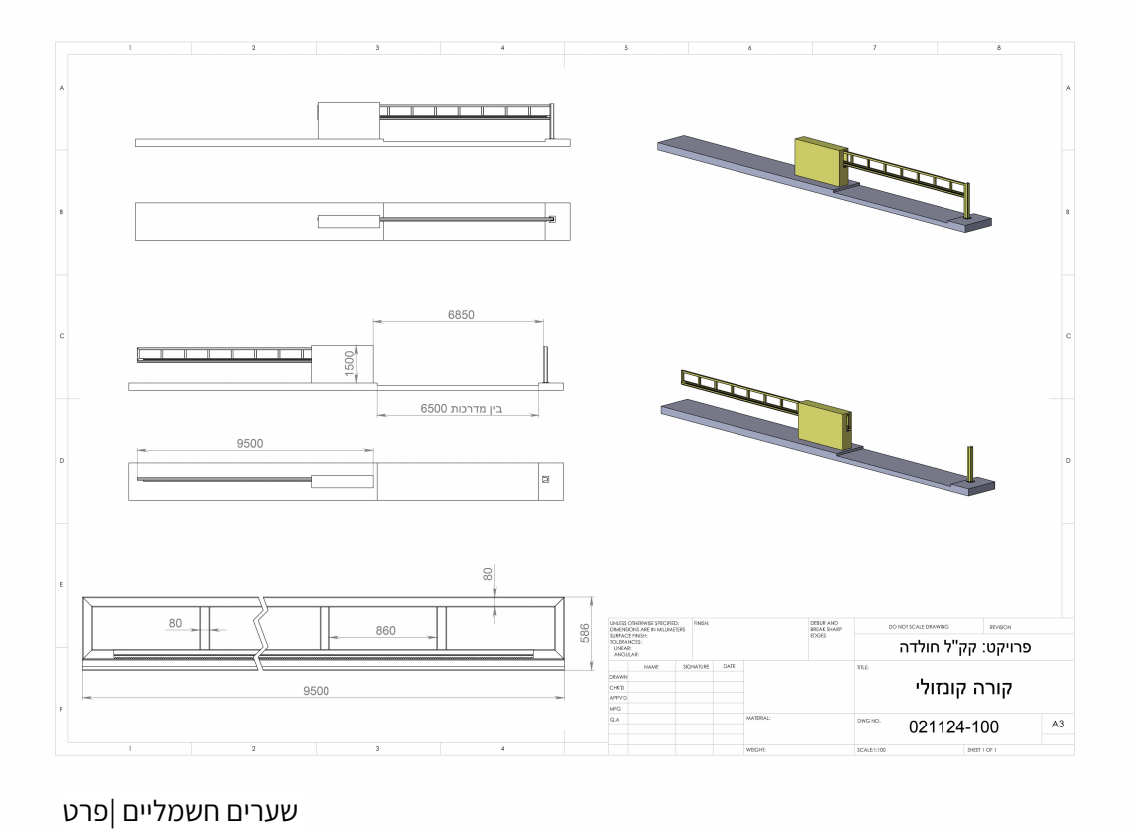
6850
6500
9500
80
860
פרויקט: קק"ל חולדה
קורה קומולי
021124-100

שערים חשמליים|פרט
1 : 100

בית הרצל

מצב קיים

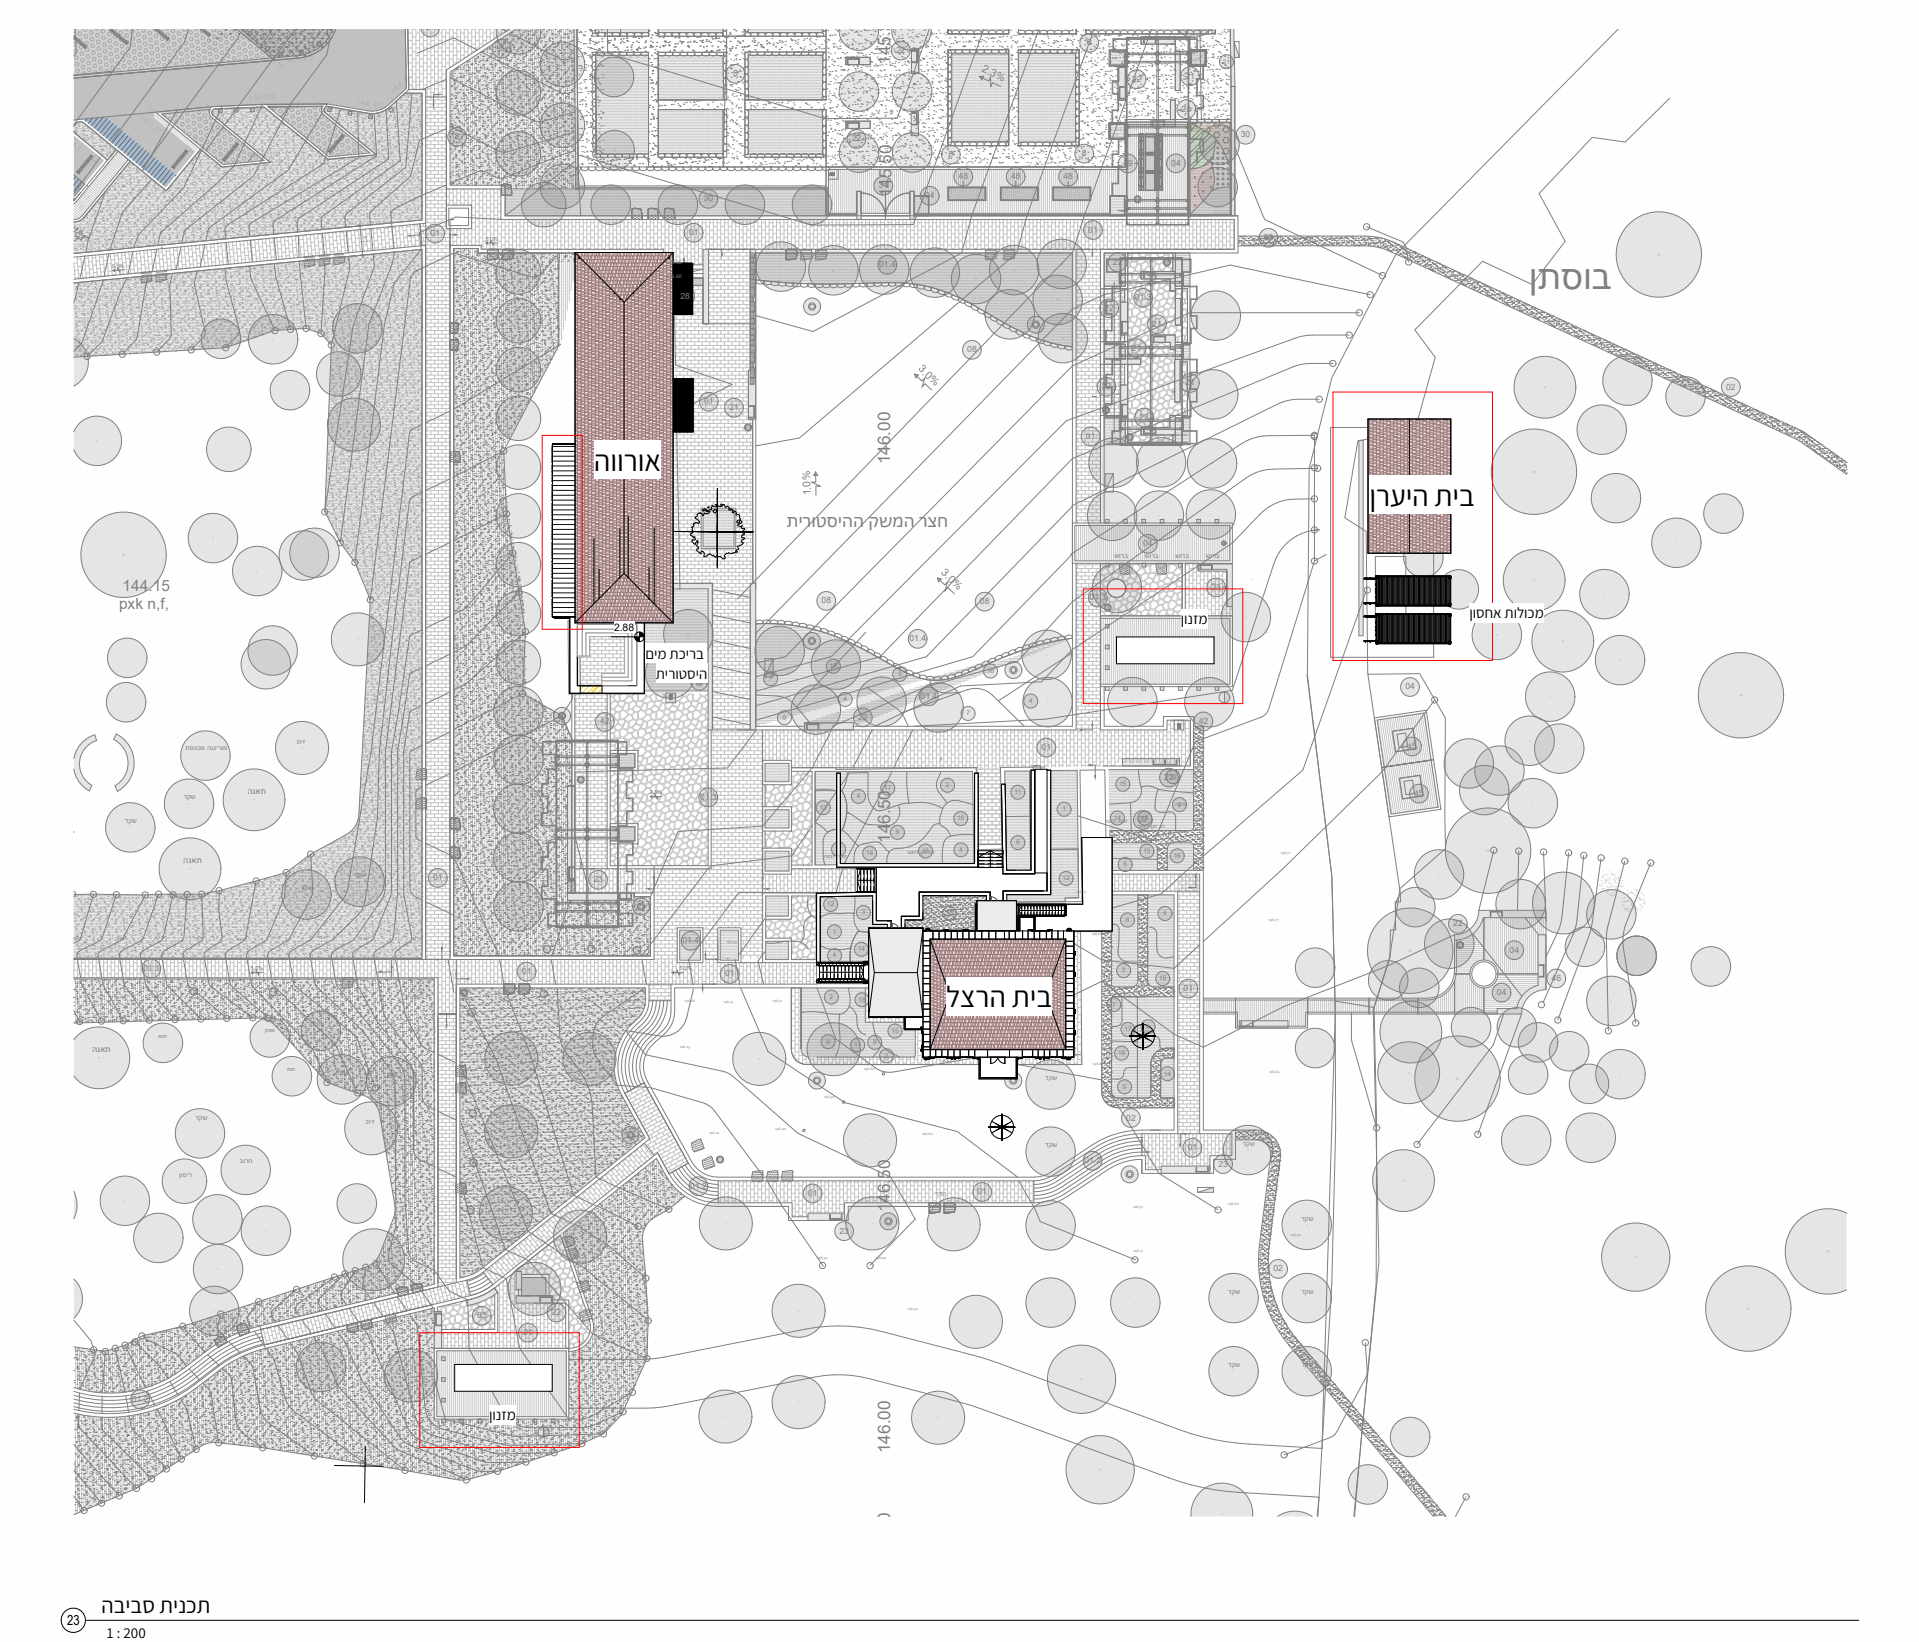
בוסתן
אורווה
בית היערן
מכולות אחסון
מזנון
בריכת מים היסטורית
חצר המשק ההיסטורית
בית הרצל
146.00
146.50

23 תכנית סביבה
1 : 200

מצב מוצע

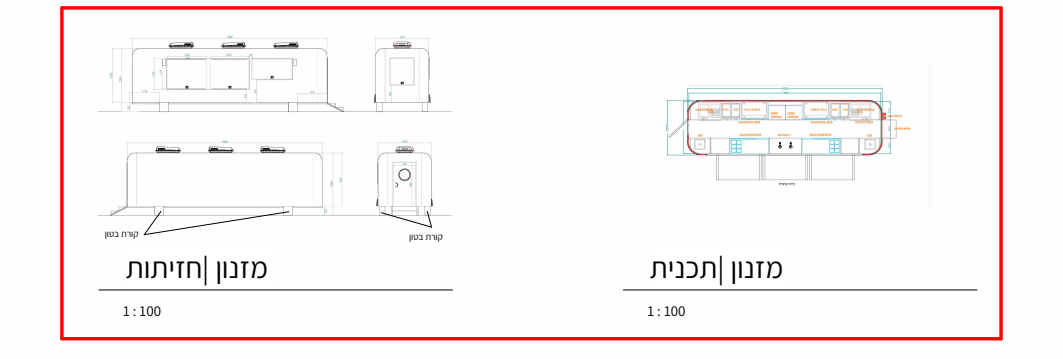

מזנון|חזיתות
1 : 100

מזנון|תכנית
1 : 100

מבנה האורווה

מצב קיים

מצב מוצע

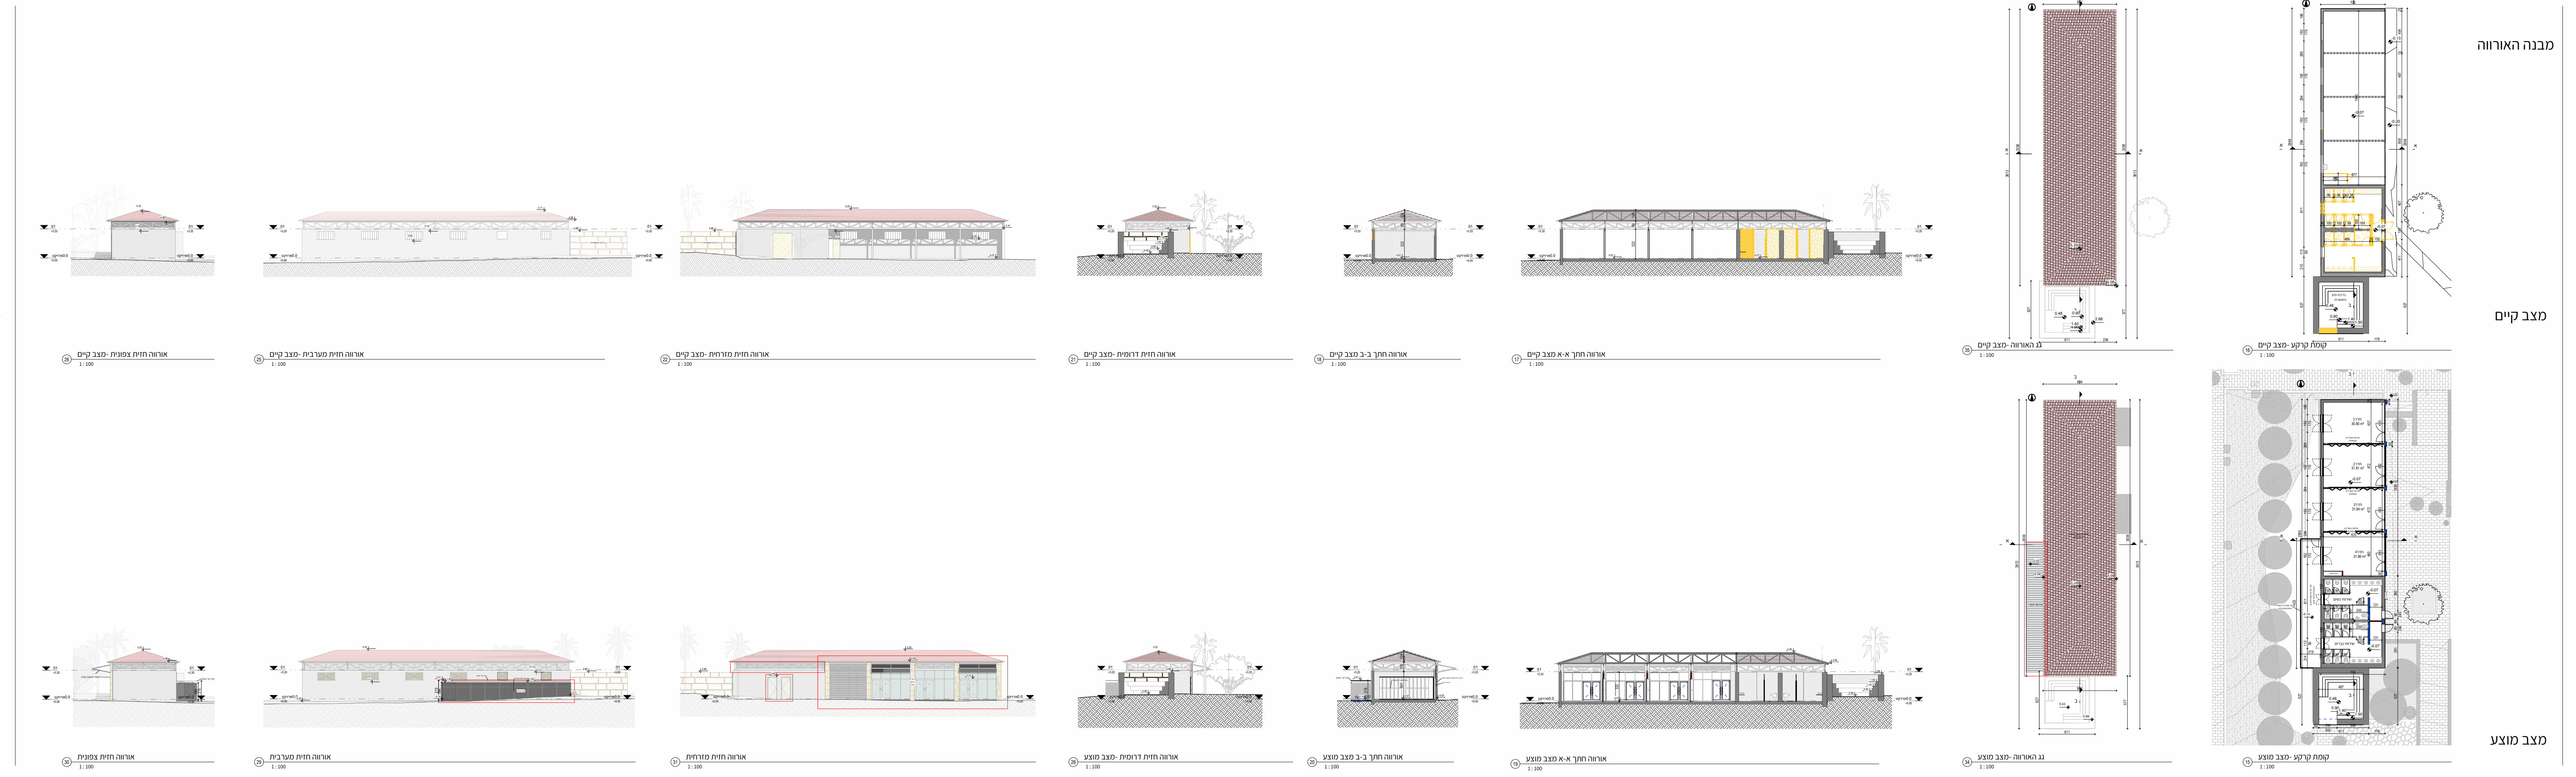

אורווה חזית צפונית -מצב קיים

אורווה חזית מערבית -מצב קיים

אורווה חזית מזרחית -מצב קיים

אורווה חזית דרומית -מצב קיים

אורווה חתך ב-ב מצב קיים

אורווה חתך א-א מצב קיים

גג האורווה -מצב קיים

קומת קרקע -מצב קיים

אורווה חזית צפונית

אורווה חזית מערבית

אורווה חזית מזרחית

אורווה חזית דרומית -מצב מוצע

אורווה חתך ב-ב מצב מוצע

אורווה חתך א-א מצב מוצע

גג האורווה -מצב מוצע

קומת קרקע -מצב מוצע

בית יערן

מצב קיים

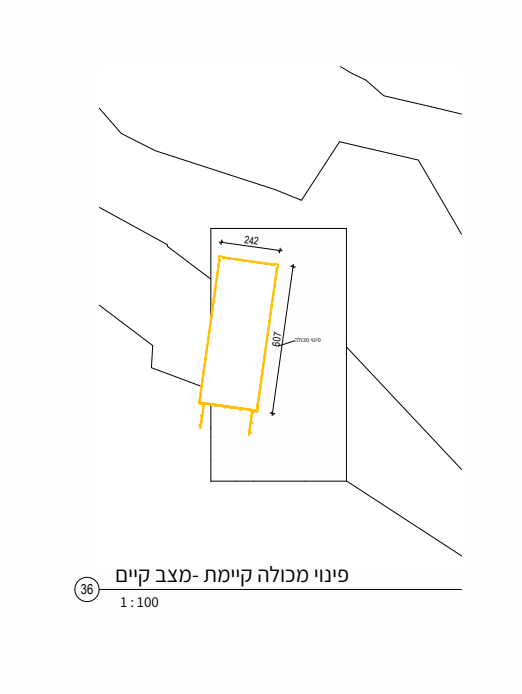

36 פינוי מכולה קיימת -מצב קיים
1 : 100

מצב מוצע

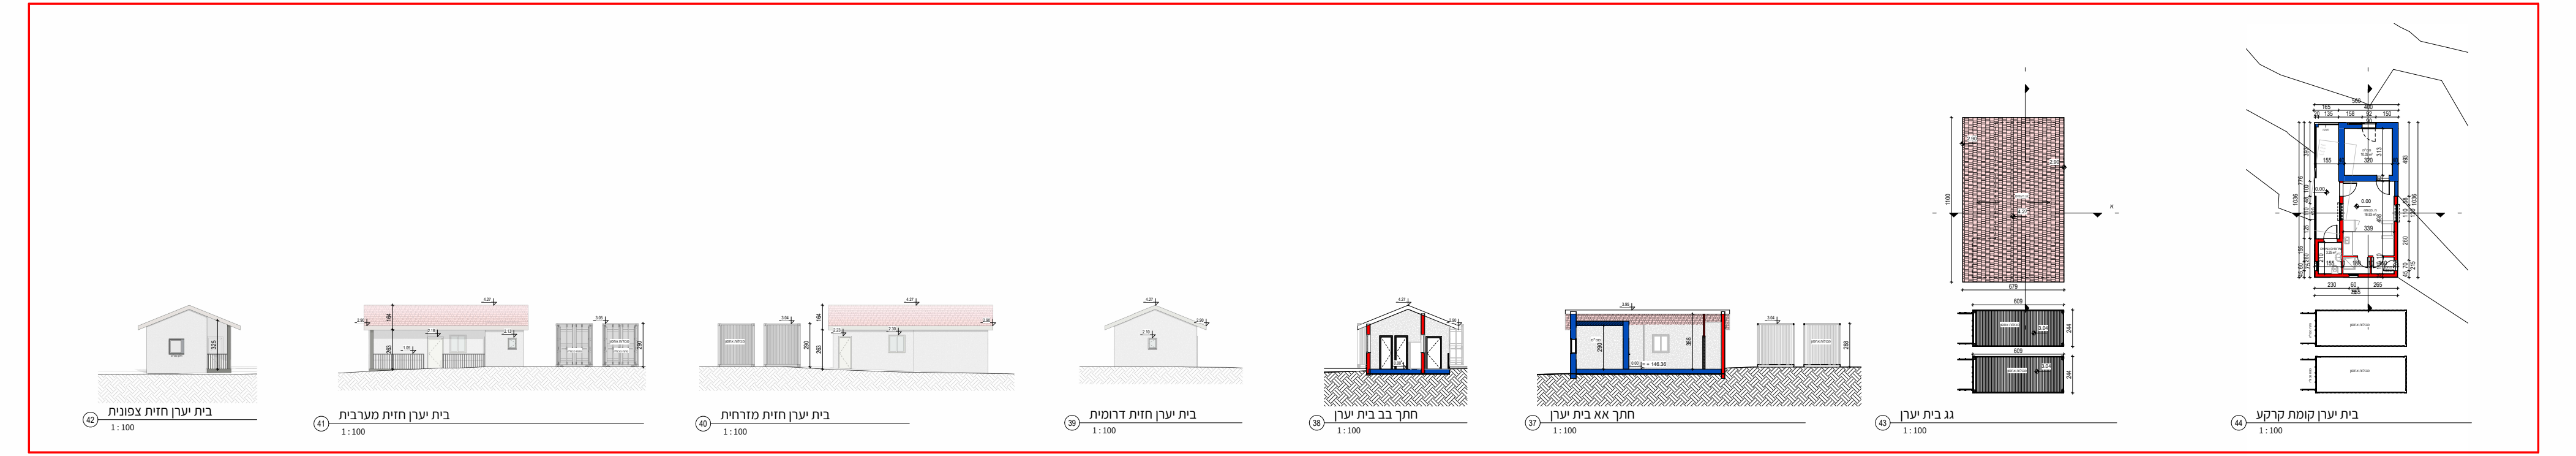

44 בית יערן קומת קרקע
1 : 100

43 גג בית יערן
1 : 100

37 חתך אא בית יערן
1 : 100

38 חתך בב בית יערן
1 : 100

39 בית יערן חזית דרומית
1 : 100

40 בית יערן חזית מזרחית
1 : 100

41 בית יערן חזית מערבית
1 : 100

42 בית יערן חזית צפונית
1 : 100