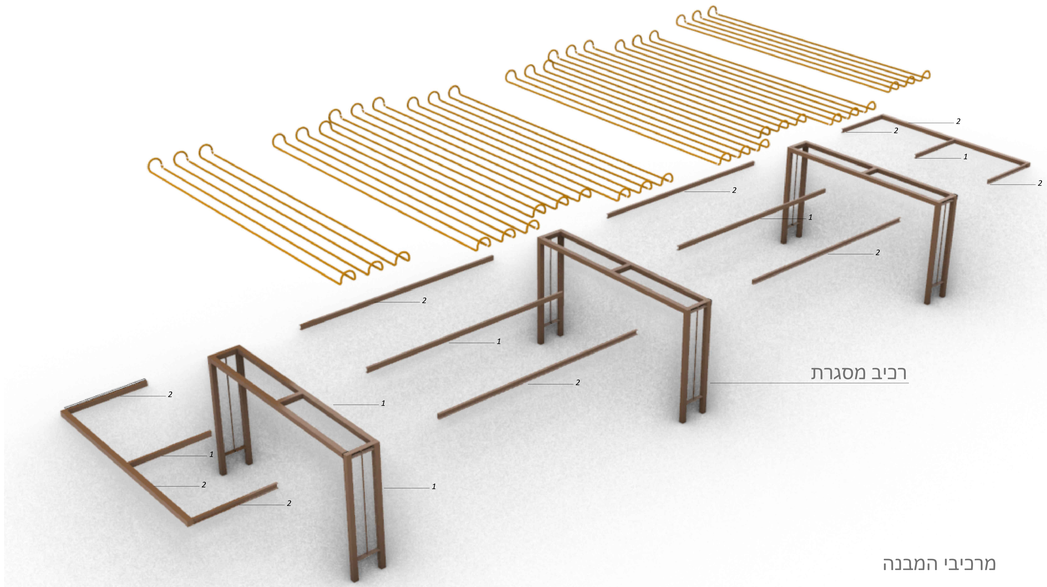

מרכיבי המבנה

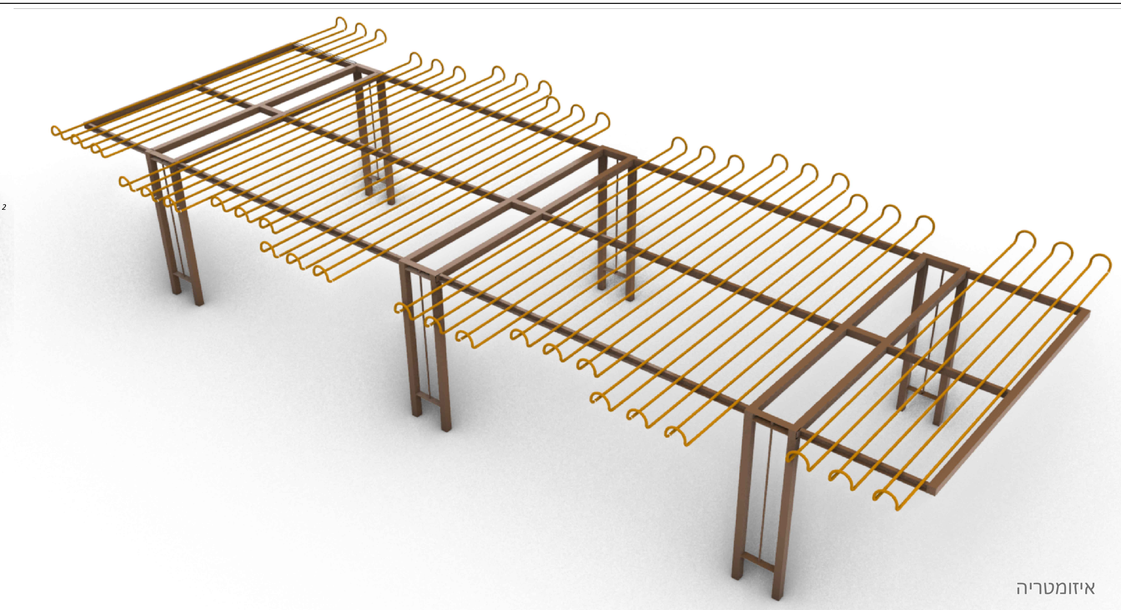

איזומטריה

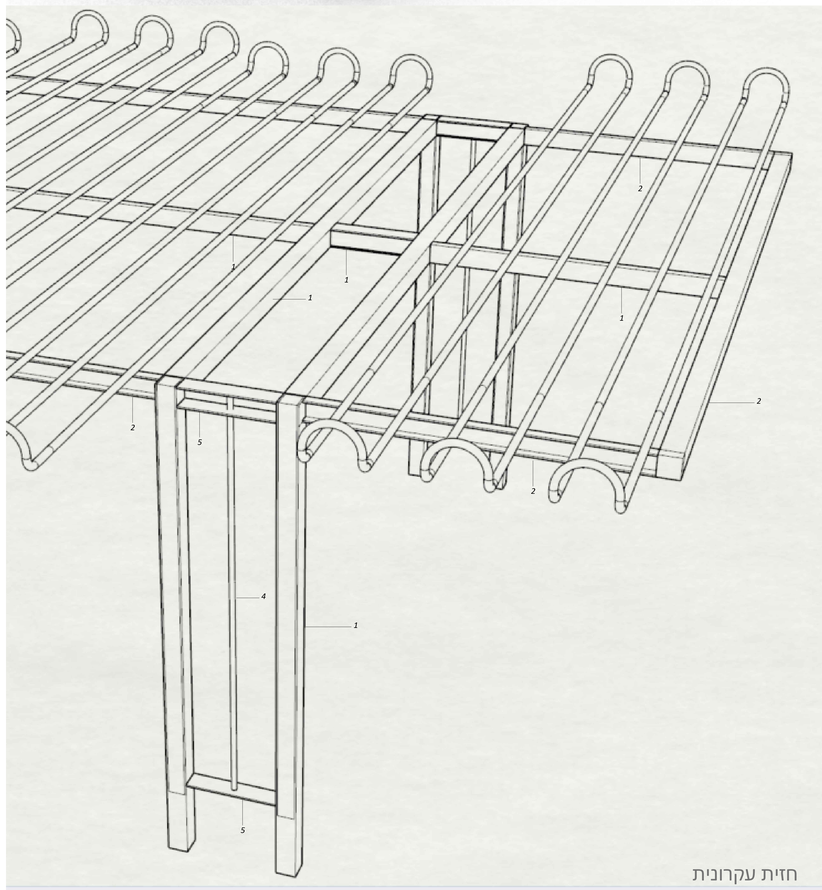

חזית עקרונית

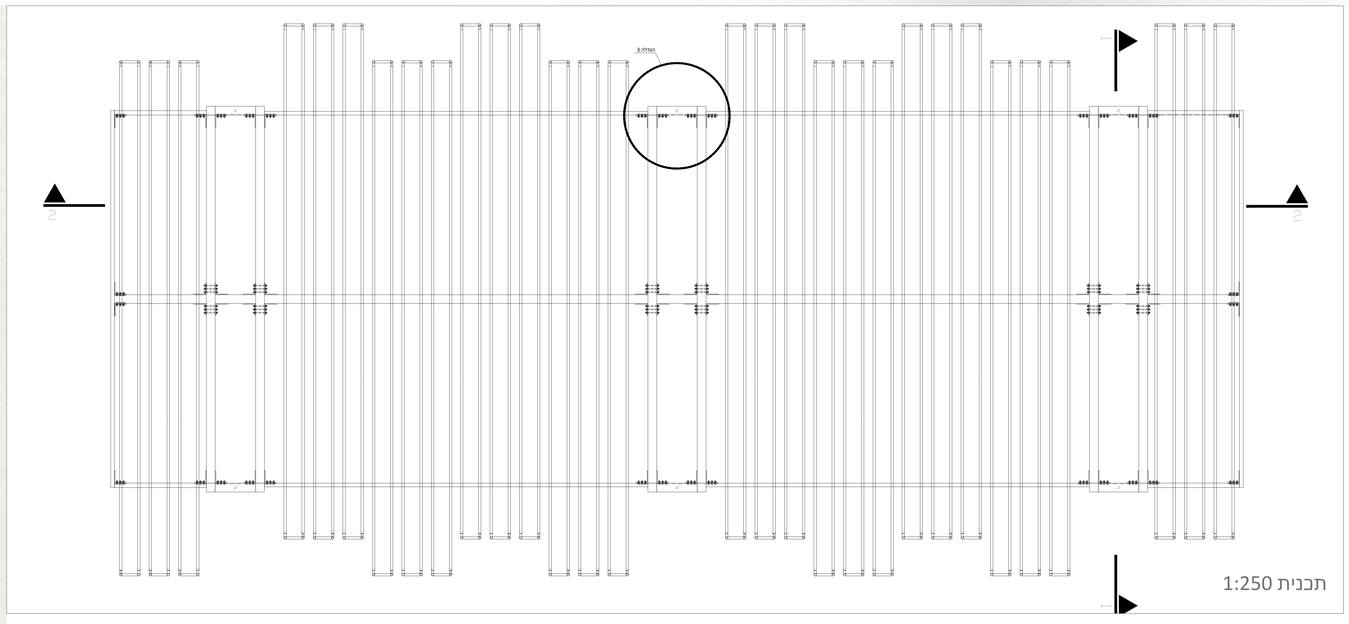

תכנית 1:250

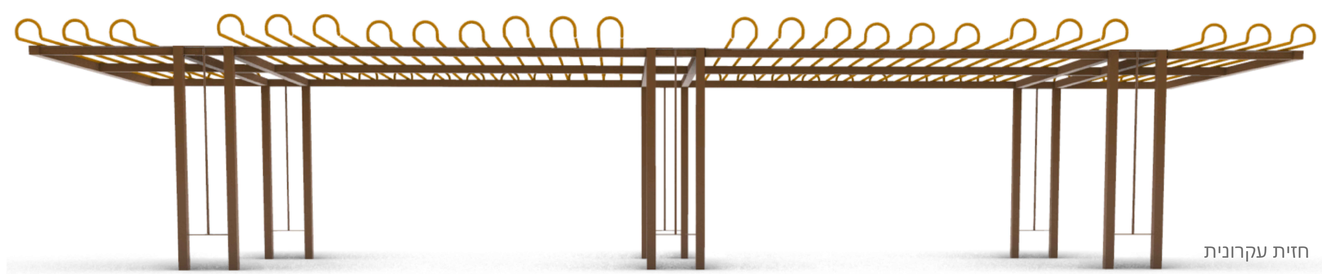

חזית עקרונית

מספר שינוי		
		00/00/2020
		00/00/2020
הערות

- כל מידות ואפיון פרופילי הפלדה עפ"י תכניות, פרטי ומפרט קונסטרוקציה.
- כל אופני החיבור השונים המשמשים להתקנת הפרגולה לרבות אפיון הברגים השונים, הלחמות, חיבור לפלטות יסוד וכדומה. עפ"י תכנית , פירטי ומפרט קונסטרוקציה.
- כל פרטי הבטון, הזיון, תפרי ההתפשטות, השיגון וביסוס לקרקע יבוצעו על-פי תכניות, פרטי ומפרט קונסטרוקציה.
- כל החלפות הקרקע, שכבות המצעים והידוק השתית יבוצעו על-פי הנחיות יועץ הביסוס.
- כל חלקי הפלדה יצבעו על-פי הוראות המיפרט הטכני המיוחד.
- כל חלקי הפלדה יגולוונו באבץ חם בעובי100 מיקרון.
- לא יאושרו ריתוחים באתר
- על הקבלן להציג תכניות סדנא S.D. לאישור האדריכל והקונסטרוקטור טרם התחלת ייצור והקמה של הפרגולה.
- חלקי הפרגולה יחוברו באמצעות ברגים על-פי פרטי קונסטרוקציה ותכנית הסדנא.
- לא יורשה ביצוע ללא אישור אדריכל לתכניות הסדנא.
- על הקבלן לבצע דוגמה בגודל 2 מ"א לפרופילי הקירוי לאישור האדריכל לפני הביצוע.

מקרא

1. פרופיל RHS במידות 5/120/120 מ"מ
2. פרופיל UPN מגולוון וצבוע בחתך 50/120/10 מ"מ .
3. פרופיל U מגולוון וצבוע בחתך 10/120/120 מ"מ .
4. ציור פלדה מגולוון וצבוע בקוטר 1.5".
5. פלטה פלדה מגולוון וצבוע במידות 120/550/10
6. פרופיל L 120/160/80 מרותך ל RHS מיועד לחיבור עם 6 ברגים. אפיון הברגים ואופן החיבור עפ"י הנחיות קונסטרוקטור.
7. חיבור L באמצעות ריתוך בסדנא עפ"י הנחיות קונסטרוקטור.
8. ריצוף/חיפוי על פי תכנית.
9. ביסוס ויסוד על-פי קונסטרוקטור
10. תשתית על פי הנחיות יועץ קרקע

הערות			
מס עדכון	מהות העדכון	תאריך	שם
1	עדכון בהיקבות האיום קונסטרוקטיבי	09-04-24	אסף
2			
3			
4			

אדריכל נוף **ברמן-ברוט**
אדריכלי נוף בע"מ
בן אביגדור 18 תל אביב
asif@asif-arc.com / 072-24-2207

המזמין: קק"ל

ניהול פרויקט:

האתר: יער חולדה- בית הרצל

שם התכנית: פרגולה

לעיון ☐ לאישור ☐ למכרז ■ לביצוע ☐

אדריכל: אסף ברמן	מהדורה:
שרטט:	קנה מידה: 1:20
בקר: נועה ברוט	מספר גיליון: 100
תאריך: 09/04/24	
שם קובץ: 273-DET-perg 2_2.dwg	

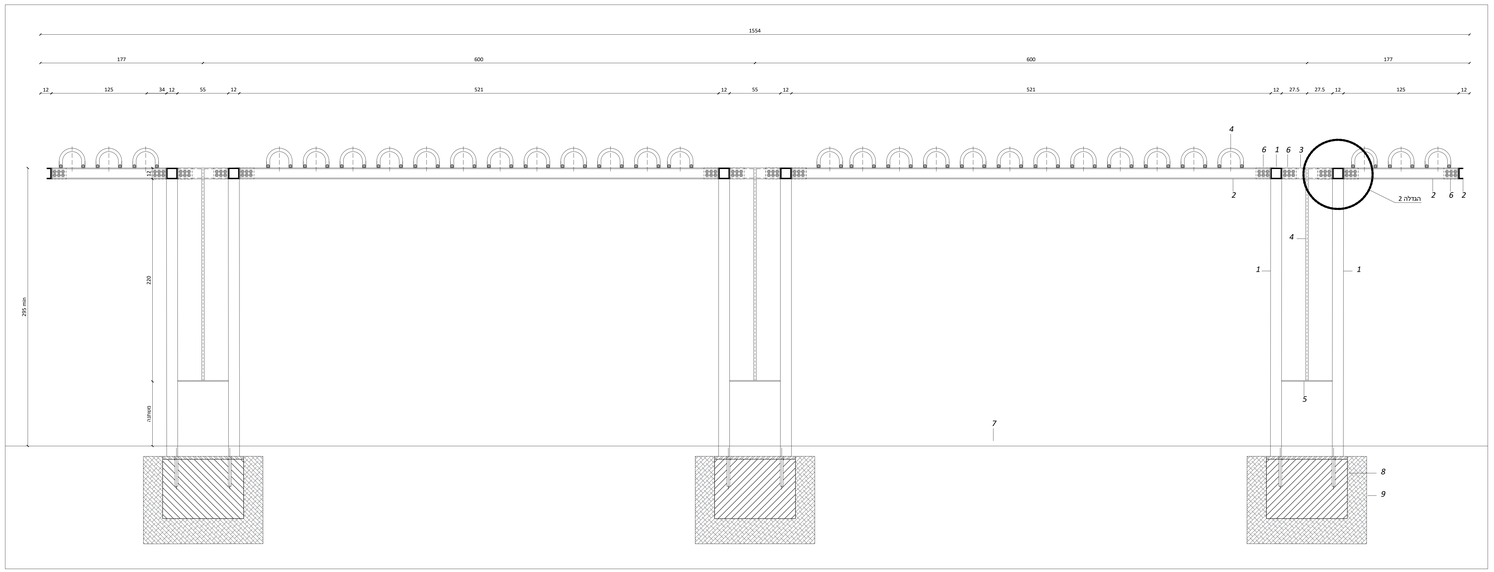

חתך 2-2

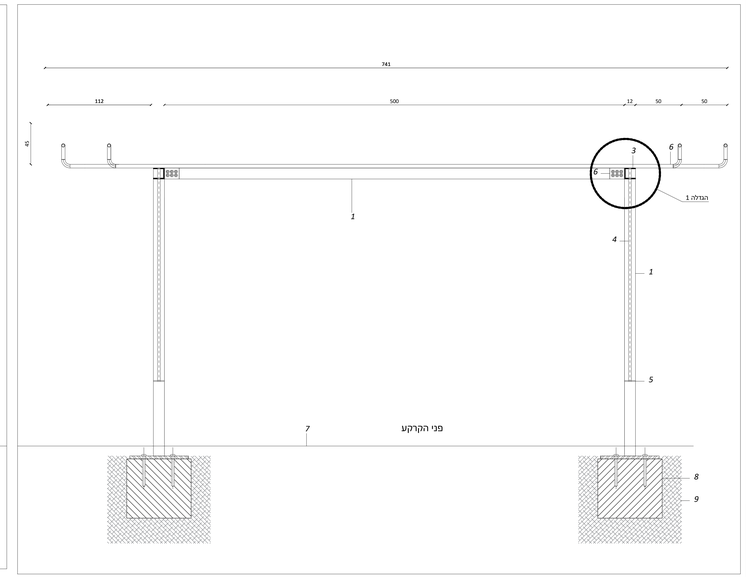

חתך1-1

הגדלה 1

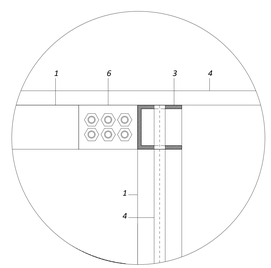

הגדלה 2

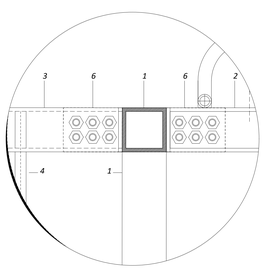

הגדלה 3

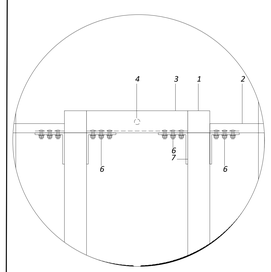

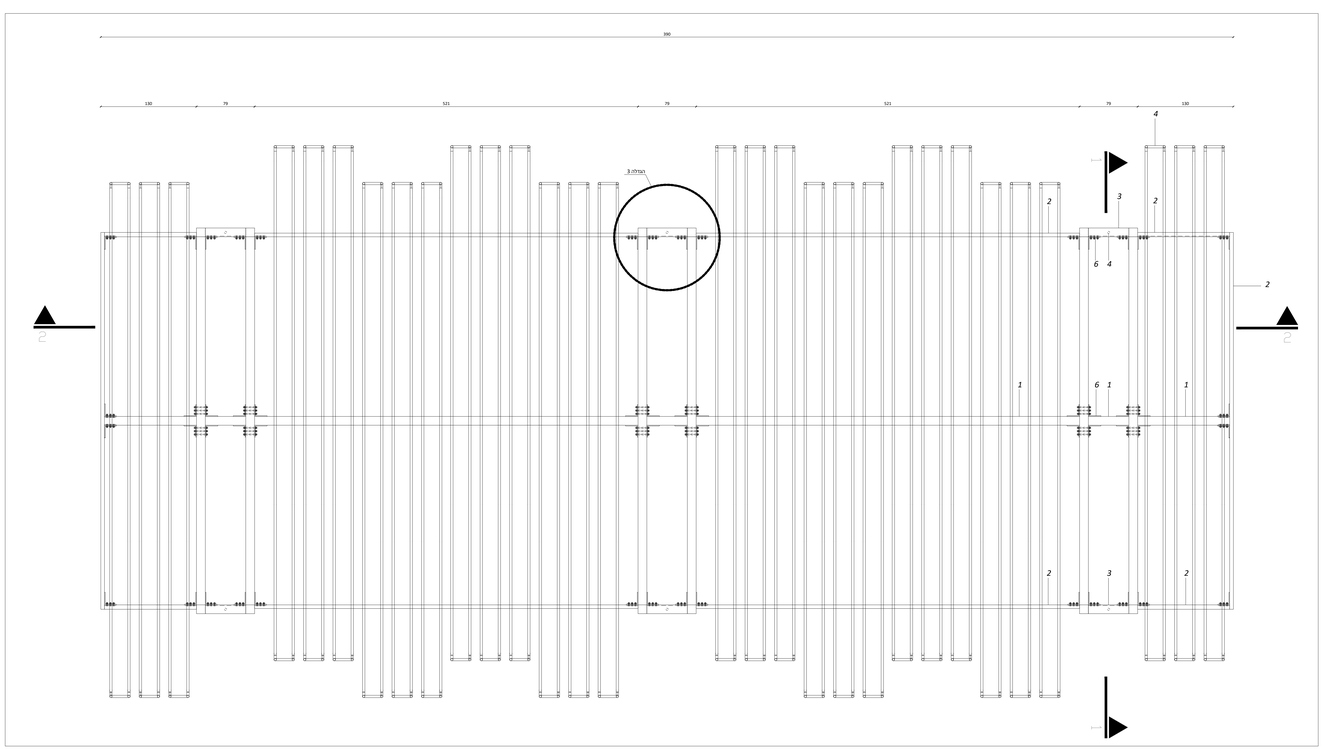

תכנית

רכיב מסגרת - הגדלה

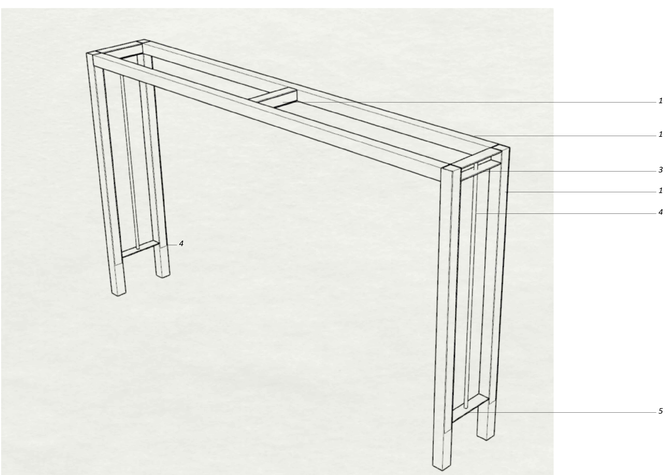

הערות

- כל מידות ואפיון פרופילי הפלדה עפ"י תכניות, פרטי ומפרט קונסטרוקציה.
- כל אופני החיבור השונים המשמשים להתקנת הפרגולה לרבות אפיון הברגים השונים, הלחמות, חיבור לפלטות יסוד וכדומה. עפ"י תכנית , פירטי ומפרט קונסטרוקציה.
- כל פרטי הבטון, הזיון, תפרי ההתפשטות, העיגון וביסוס לקרקע יבוצעו על-פי תכניות, פרטי ומפרט קונסטרוקציה.
- כל החלפות הקרקע, שכבות המצעים והידוק השתית יבוצעו על-פי הנחיות יועץ הביסוס.
- כל חלקי הפלדה יצבעו על-פי הוראות המיפרט הטכני המיוחד.
- כל חלקי הפלדה יגולוונו באבץ חם בעובי100 מיקרון.
- לא יאושרו ריתוחים באתר
- על הקבלן להציג תכניות סדנא D.S. לאישור האדריכל והקונסטרוקטור טרם התחלת ייצור והקמה של הפרגולה.
- חלקי הפרגולה יחוברו באמצעות ברגים על-פי פרטי קונסטרוקציה ותכנית הסדנא.
- לא יורשה ביצוע ללא אישור אדריכל לתכניות הסדנא.
- על הקבלן לבצע דוגמה בגודל2 מ"א לפרופילי הקירות לאישור האדריכל לפני הביצוע.

מקרא

1. פרופיל RHS במידות 5/120/120 מ"מ
2. פרופיל UPN מגולוון וצבוע בחתך 50/120/10 מ"מ .
3. פרופיל U מגולוון וצבוע בחתך 10/120/120 מ"מ .
4. ציטור פלדה מגולוון וצבוע בקוטר 1.5". .
5. פלטה פלדה מגולוון וצבוע במידות 120/550/10
6. פרופיל L 120/160/80 מרותך ל RHS מיועד לחיבור עם 6 ברגים. אפיין הברגים ואופן החיבור עפ"י הנחיות קונסטרוקטור.
7. חיבור L באמצעות ריתוך בסדנא עפ"י הנחיות קונסטרוקטור.
8. ריצוף/חיפוי על פי תכנית.
9. ביסוס ויסוד על-פי קונסטרוקטור
10. תשתית על פי הנחיות יועץ קרקע

הערות			
מס עדכון	מהות העדכון	תאריך	שם
1	עדכון בציקבות תיאום קונסטרקטיבי	09-04-24	אסף
2			
3			
4			

אדריכל נוף
ברמן-ברוט
אדריכלי נוף בע"מ
בן אביגדור 18 תל אביב
asif@asif-arc.com / 072-241-1207

המזמין: קק"ל

ניהול פרויקט:

האתר: יער חולדה- בית הרצל

שם התכנית: פרגולה

לעיון ☐ לאישור ☐ להוצ' ■ לביצוע ☐

אדריכל: אסיף ברמן	מהדורה
שרטט:	קנה מידה: 1:20
בקר: נועה ברוט	מספר גיליון: 100
תאריך: 09/04/24	
שם קובץ: 273-DET-perg 2_2.dwg	