



מפתח גליונות

- 1- תכנית כללית
- 2- תנועה שלב א
- 3- תנועה שלב ב
- 4- גבעת החרובים
- 5- דרום יער חולדה
- 6- תכנית נטיעות
- 7- בית הרצל שלב א
- 8- בית הרצל שלב ב

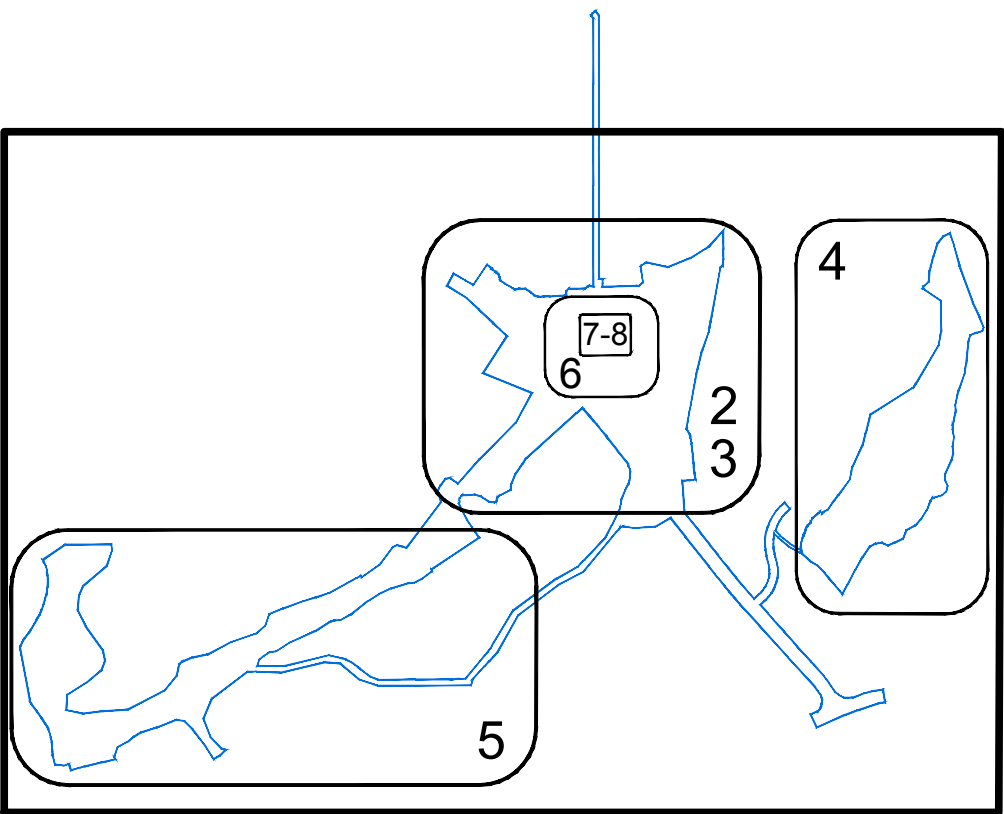

מקרא

- דרך סלילה
- דרך עפר
- כיוון נסיעה
- אין כניסה
- שביל אופניים
- שביל טיול גניש
- שביל הולכי רגל
- חניון קטן
- אזור פיקניקים מקבצים של 5 שולחנות
- קאמפינג
- חניון קראוונים
- יער קהילתי
- תצפית
- ערוגות
- מטעים/בוסתנים
- יער מאכל

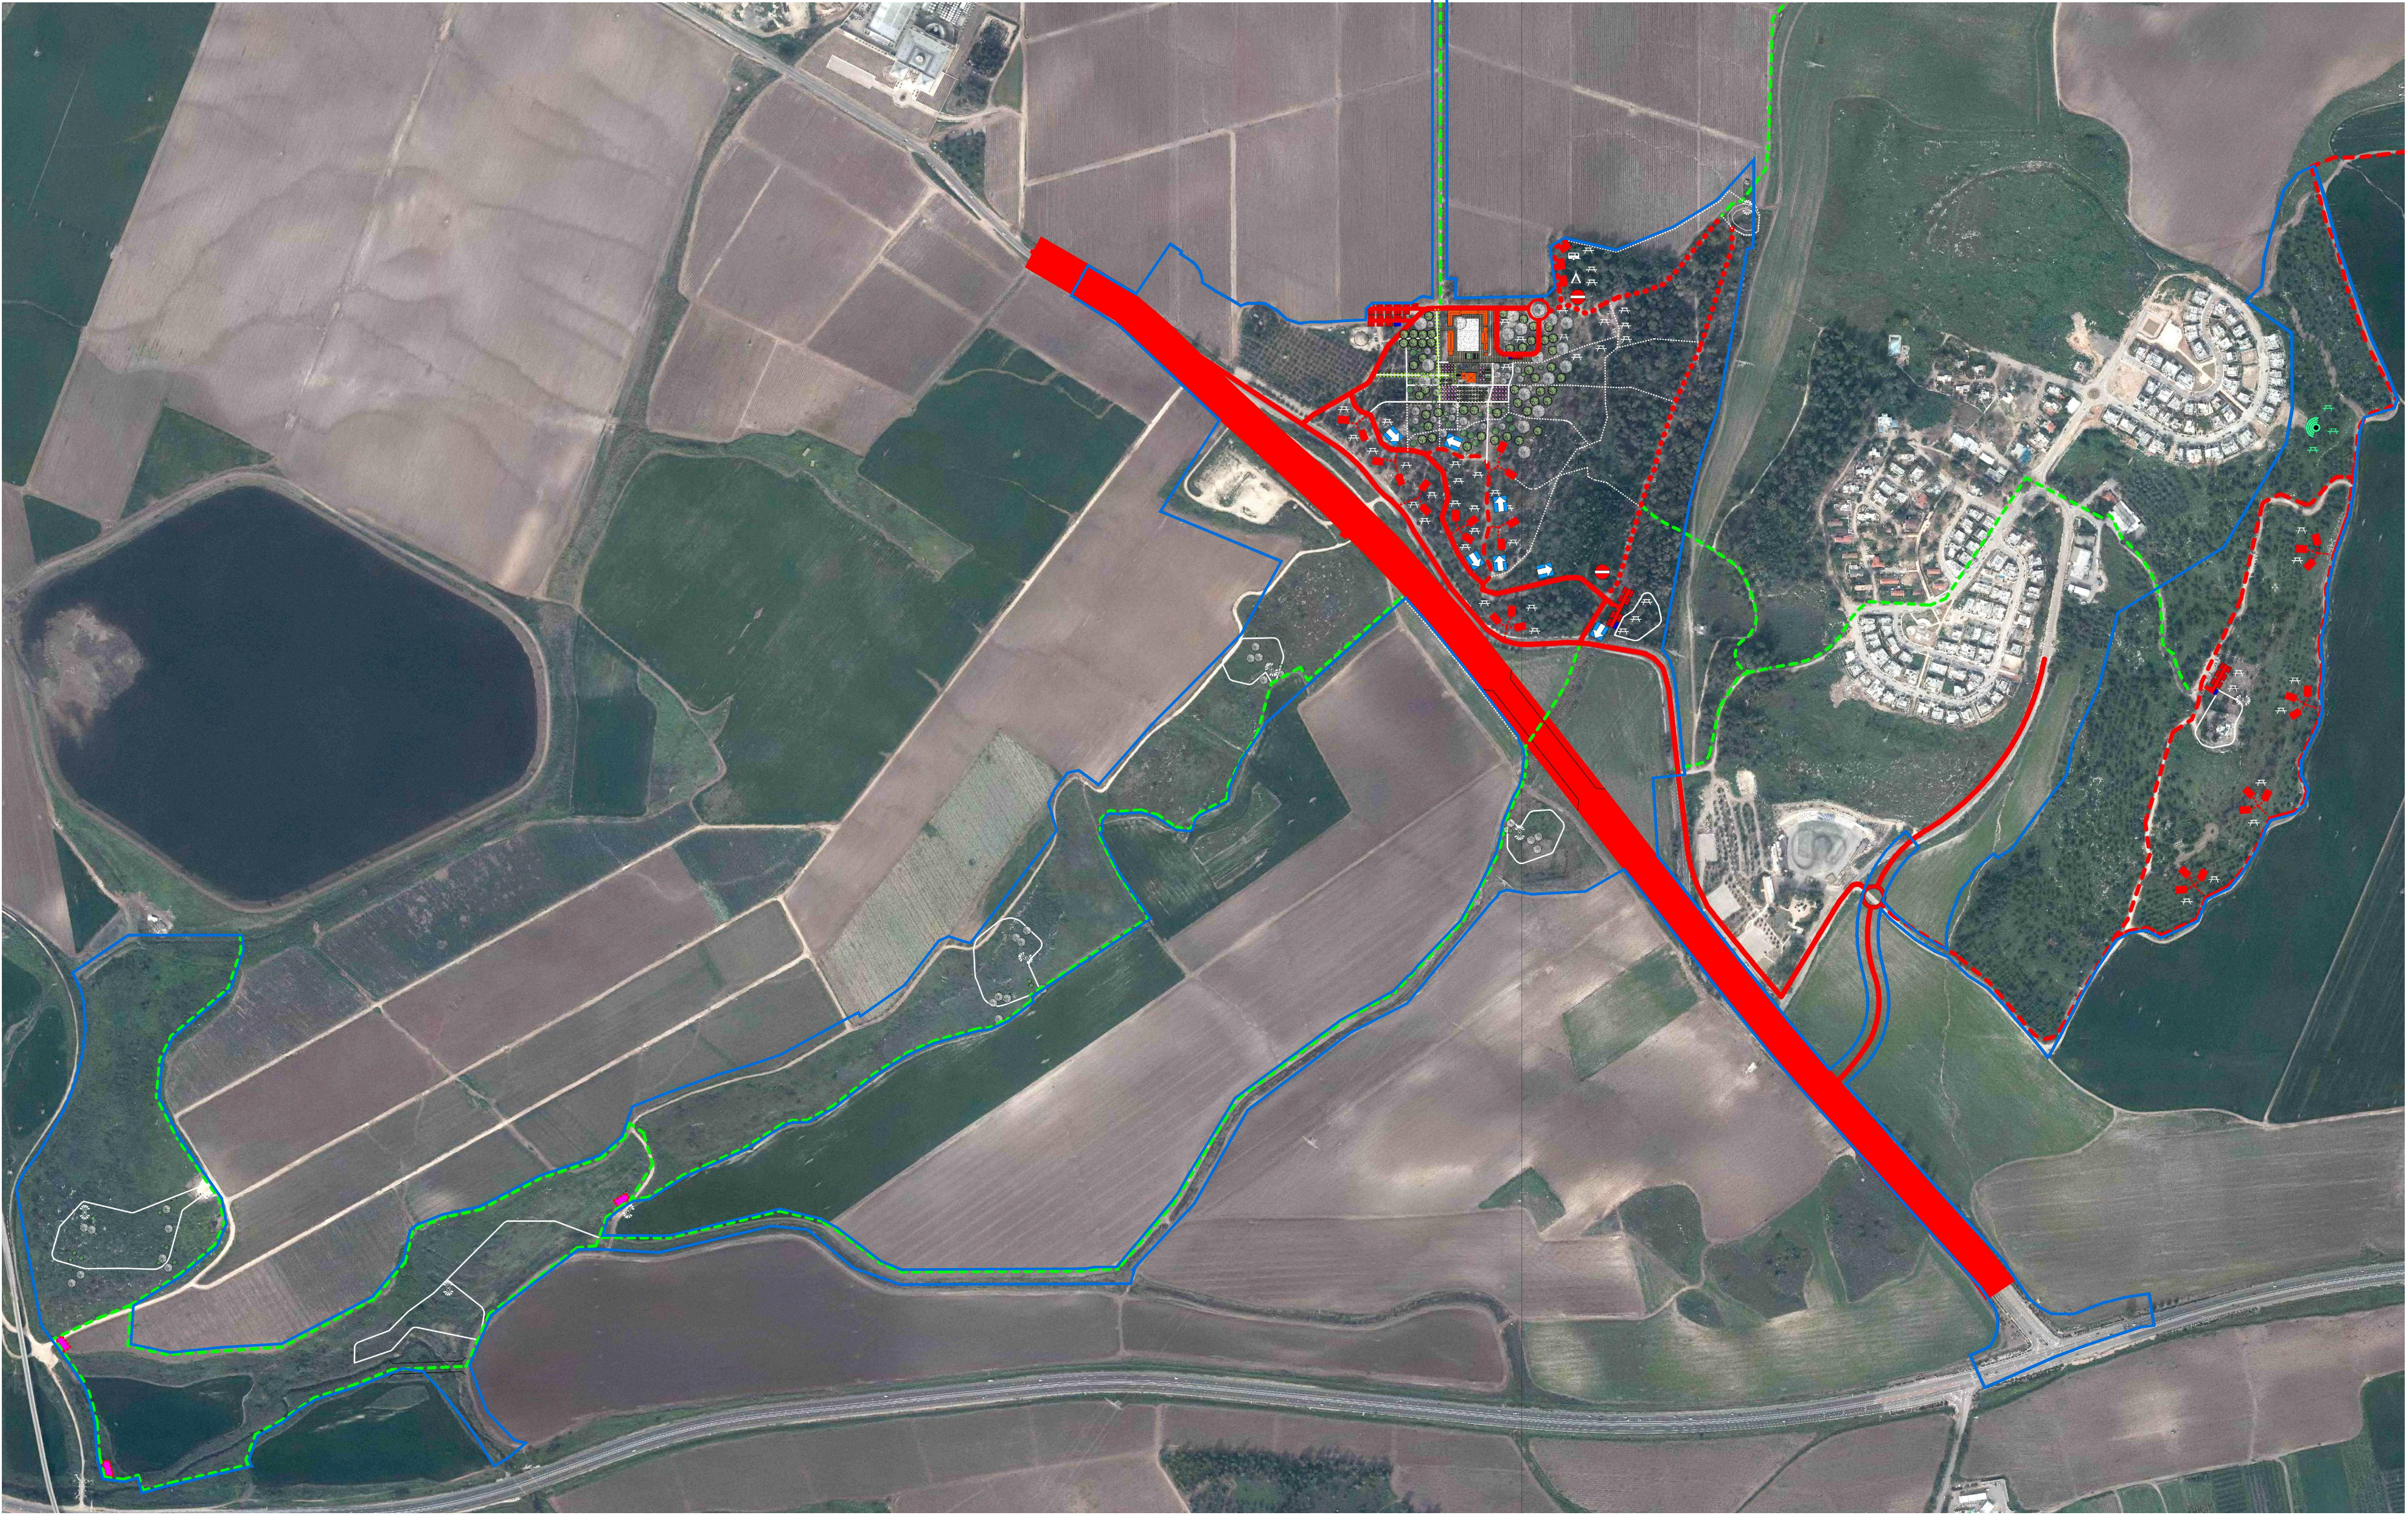


אדריכל נוף ופרוגרמה

ברמן גיבור
אדריכלי נוף בע"מ

דורון גומפרט
דליה פלק זגורי
עיצוב תעשייתי

בן אביגדור 18 תל אביב
asif@asif-arc.com / 072-241-1207

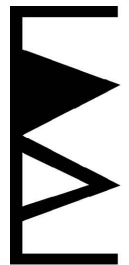

GEZER REGIONAL COUNCIL
מועצה אזורית גזר



שם הפרויקט

תכנית אב | יער חולדה



שם התכנית
תכנית כללית

שם הקובץ
229_PLAN

מהדורה

סוניה פורשיק פרחי

בודק

אסיף ברמן

יואב לקטוש

תאריך

24.12.2018

קנה מידה

1:5000

מספר גיליון

1