




### חזית ב

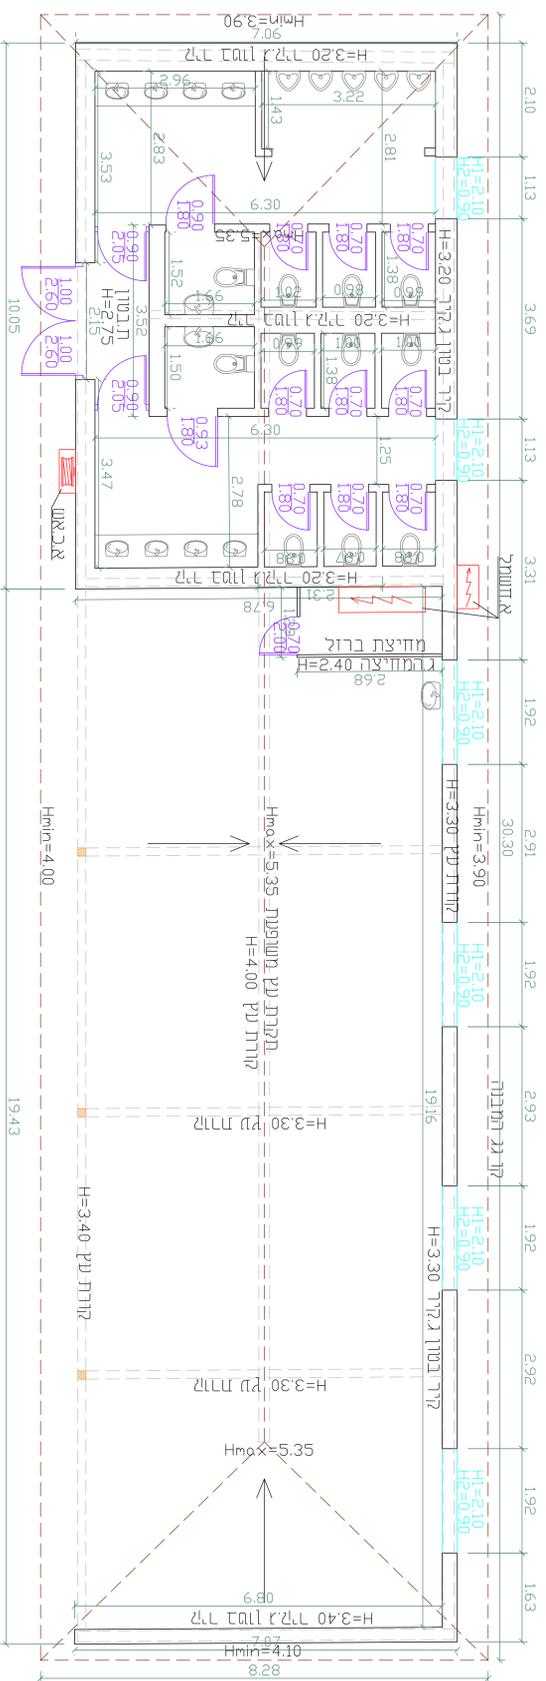

### חזית א

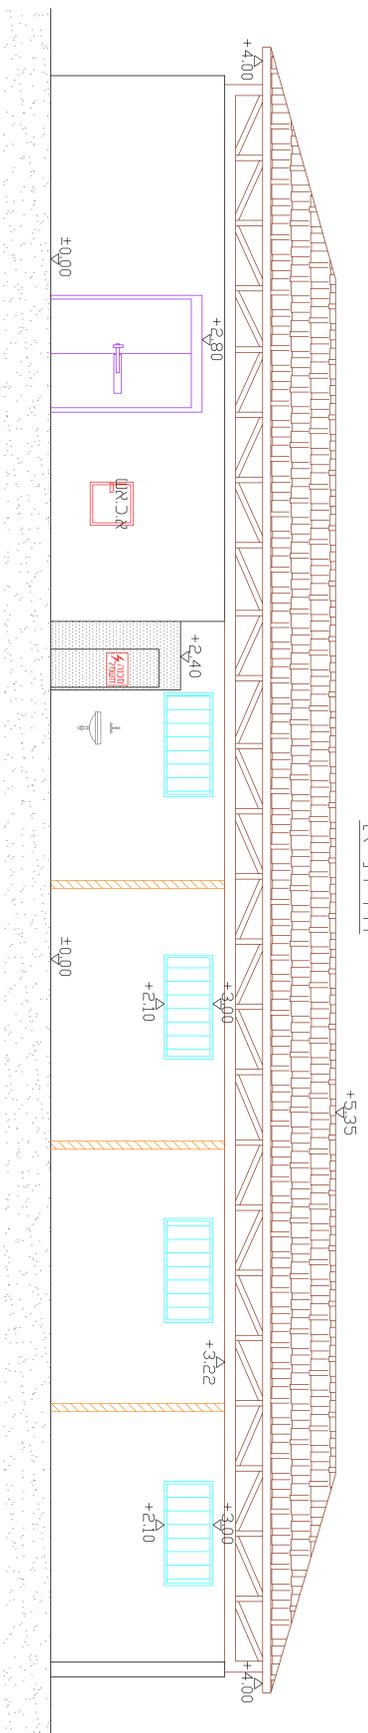

### חזית ג

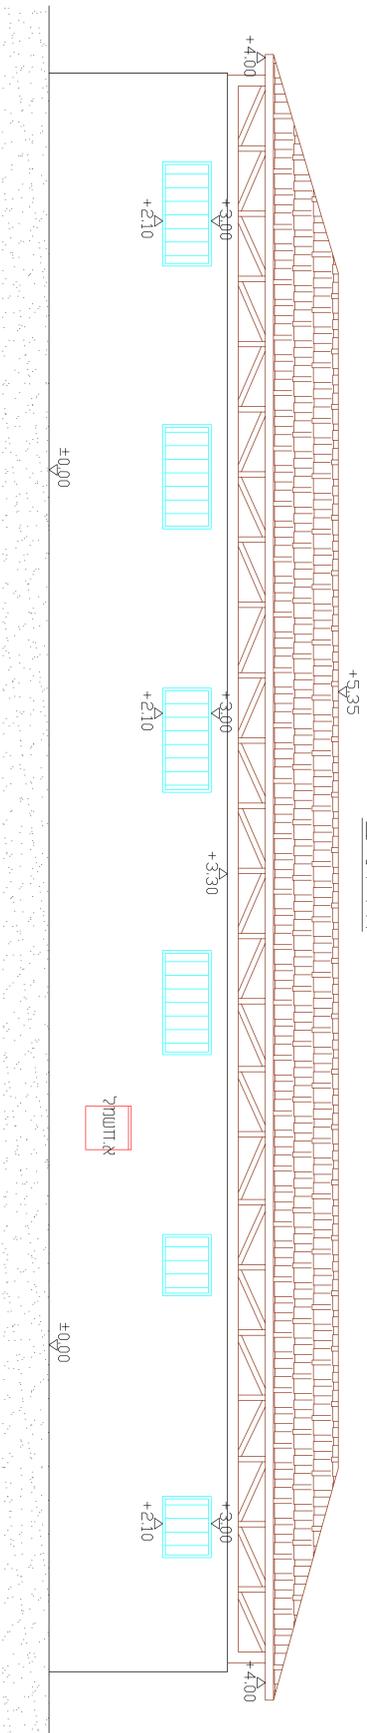

			
<p><b>חברת קונטקט אבטקט</b> מפעל יזרעאל</p>		<p>רח' תשעה נוי 14, אשדוד, סניף 03-9414820 רח' תשעה נוי 14, אשדוד, סניף 03-9611437 E-MAIL: moshav@moshavmed.com</p>	
<p>המקום : יעני זקוקדא</p>		<p>המקום : יעני זקוקדא</p>	
<p>בית הרצל</p>		<p>בית הרצל</p>	
<p>מבנה אורווה</p>		<p>מבנה אורווה</p>	
<p>תוכנית : מדידה פנימית</p>		<p>תוכנית : מדידה פנימית</p>	
<p>קמ"ץ</p>	<p>הוכן עיבוד</p>	<p>קמ"ץ</p>	<p>הוכן עיבוד</p>
<p>כניתי</p>	<p>תאריך</p>	<p>שם המודד</p>	<p>שם קובץ</p>
<p>1: 100</p>	<p>09.03.2023</p>	<p>יוסף כהן 69911E</p>	<p>208911E</p>