
1

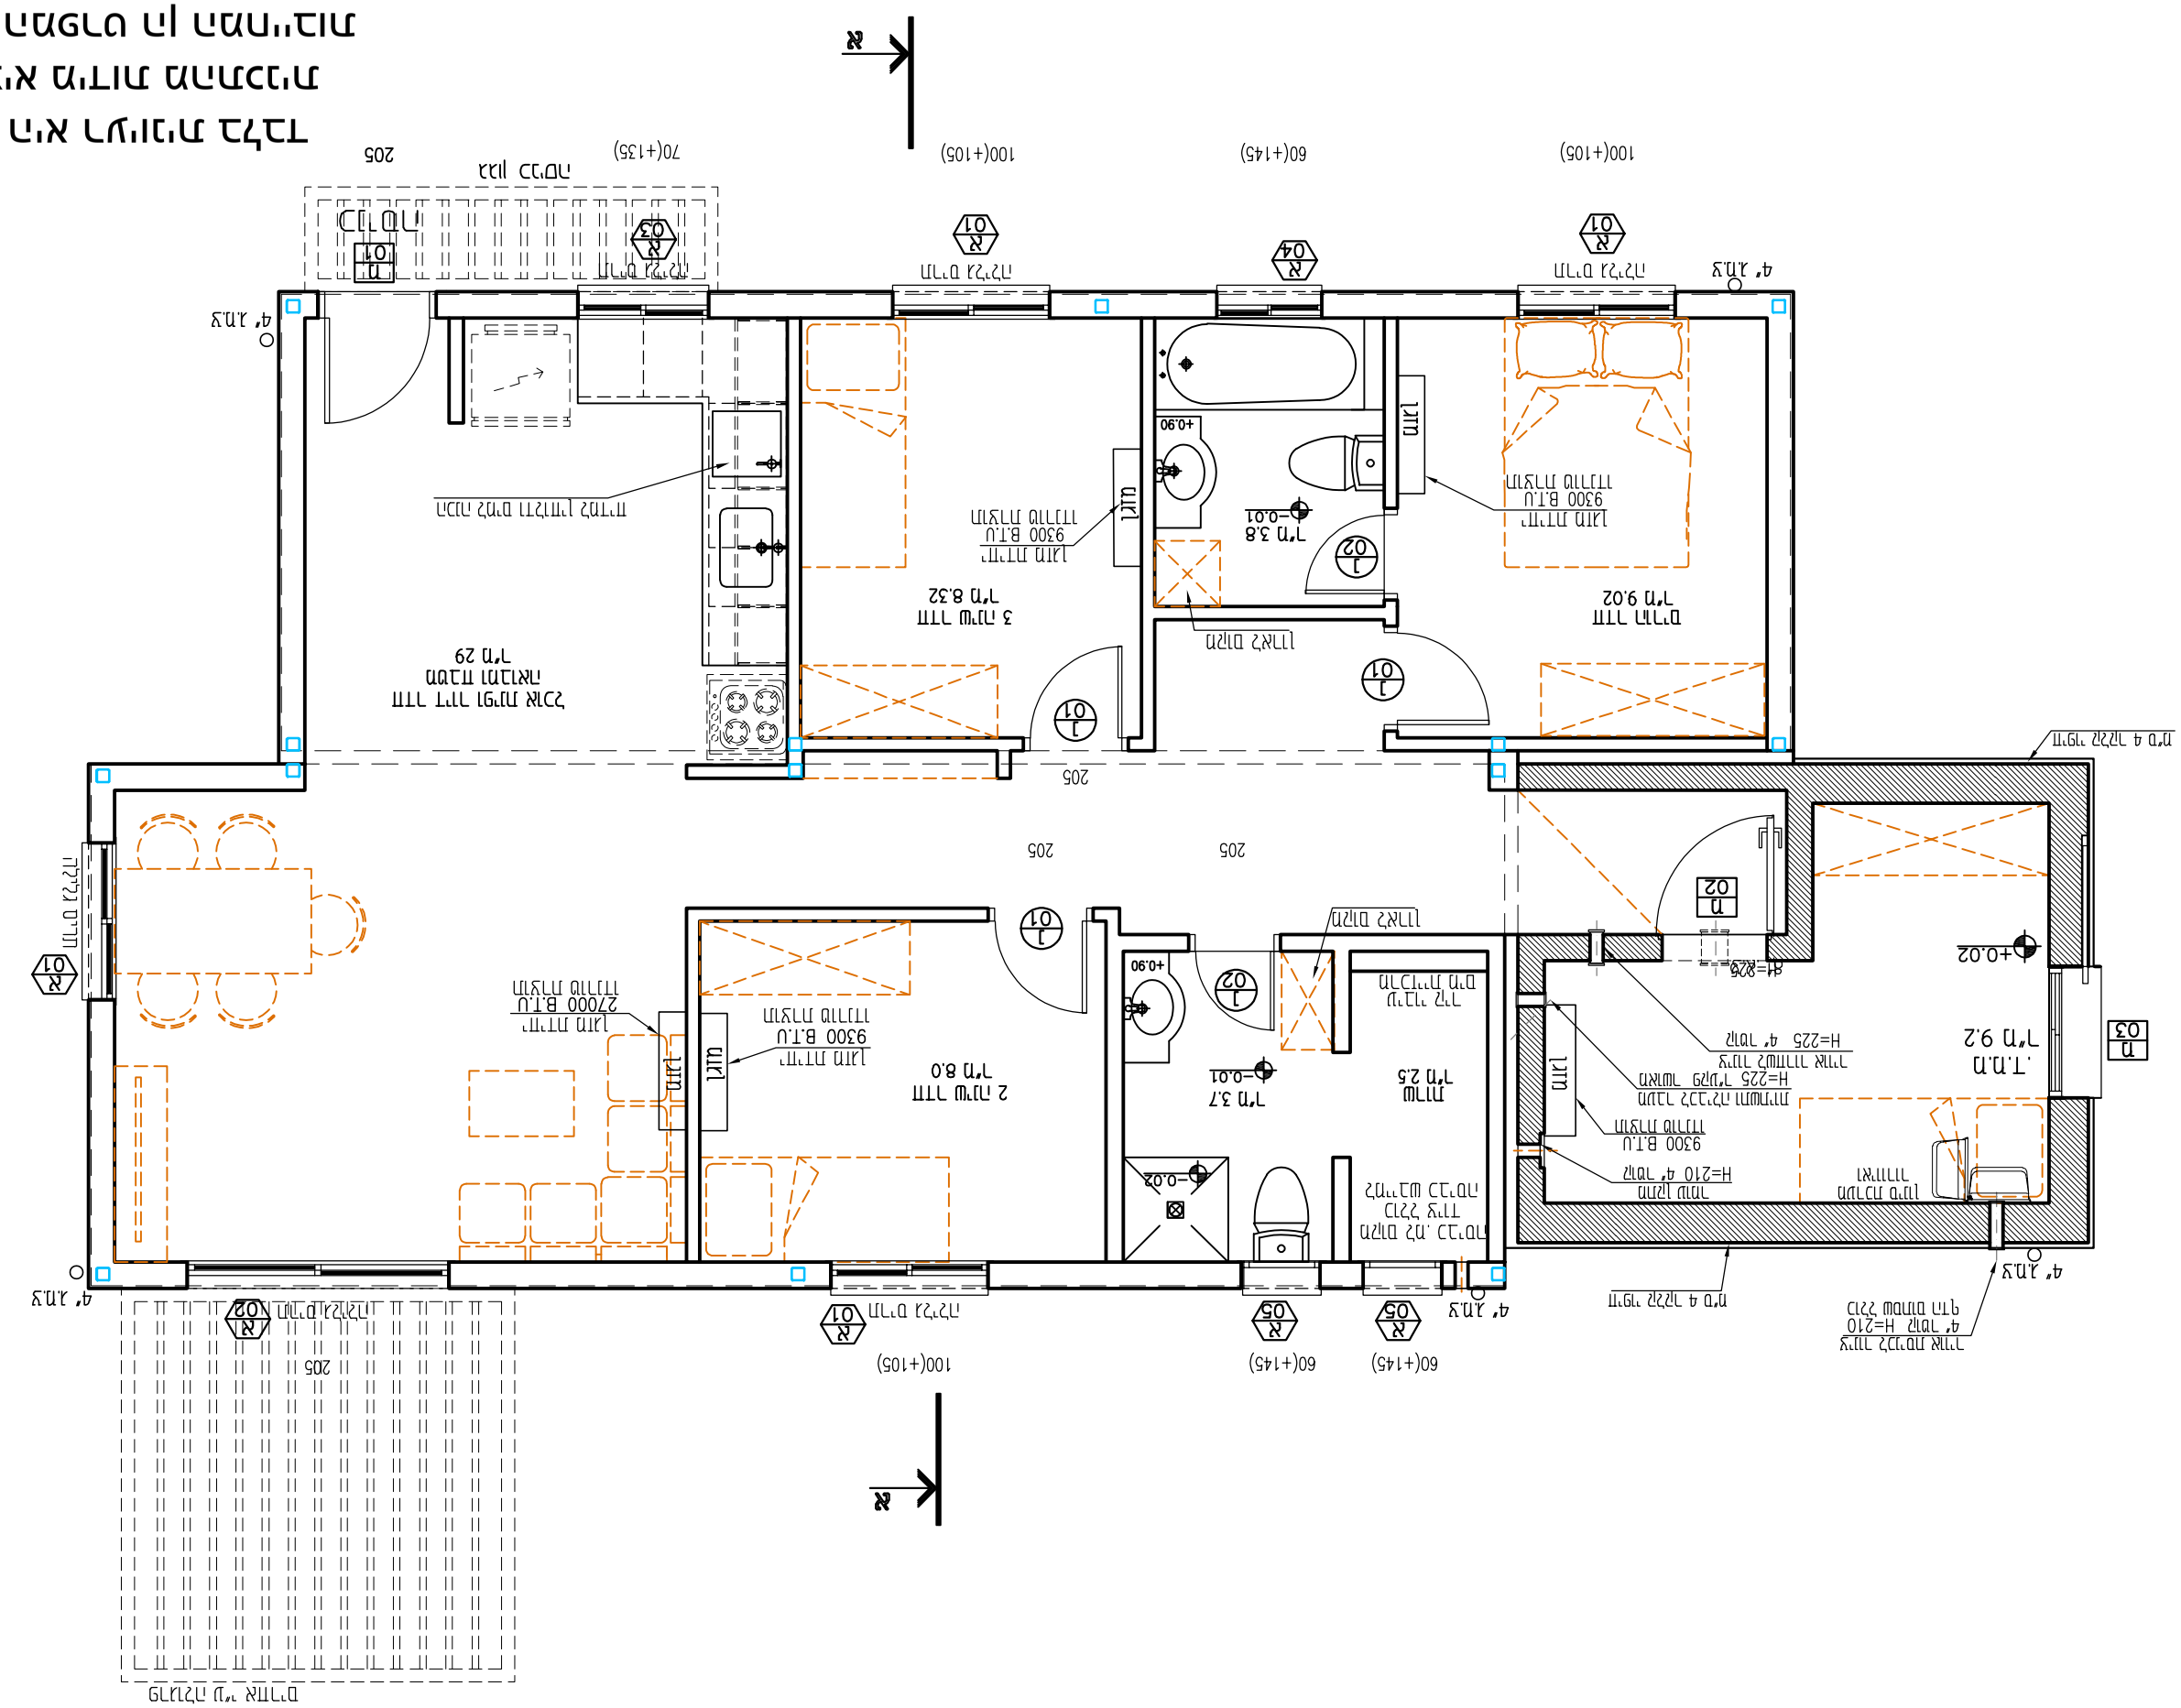


